


CORPO DI FABBRICA N°17 - PALAZZETTO DELLO SPORT  
 Pianta Piano Terra  
 Scala 1:100

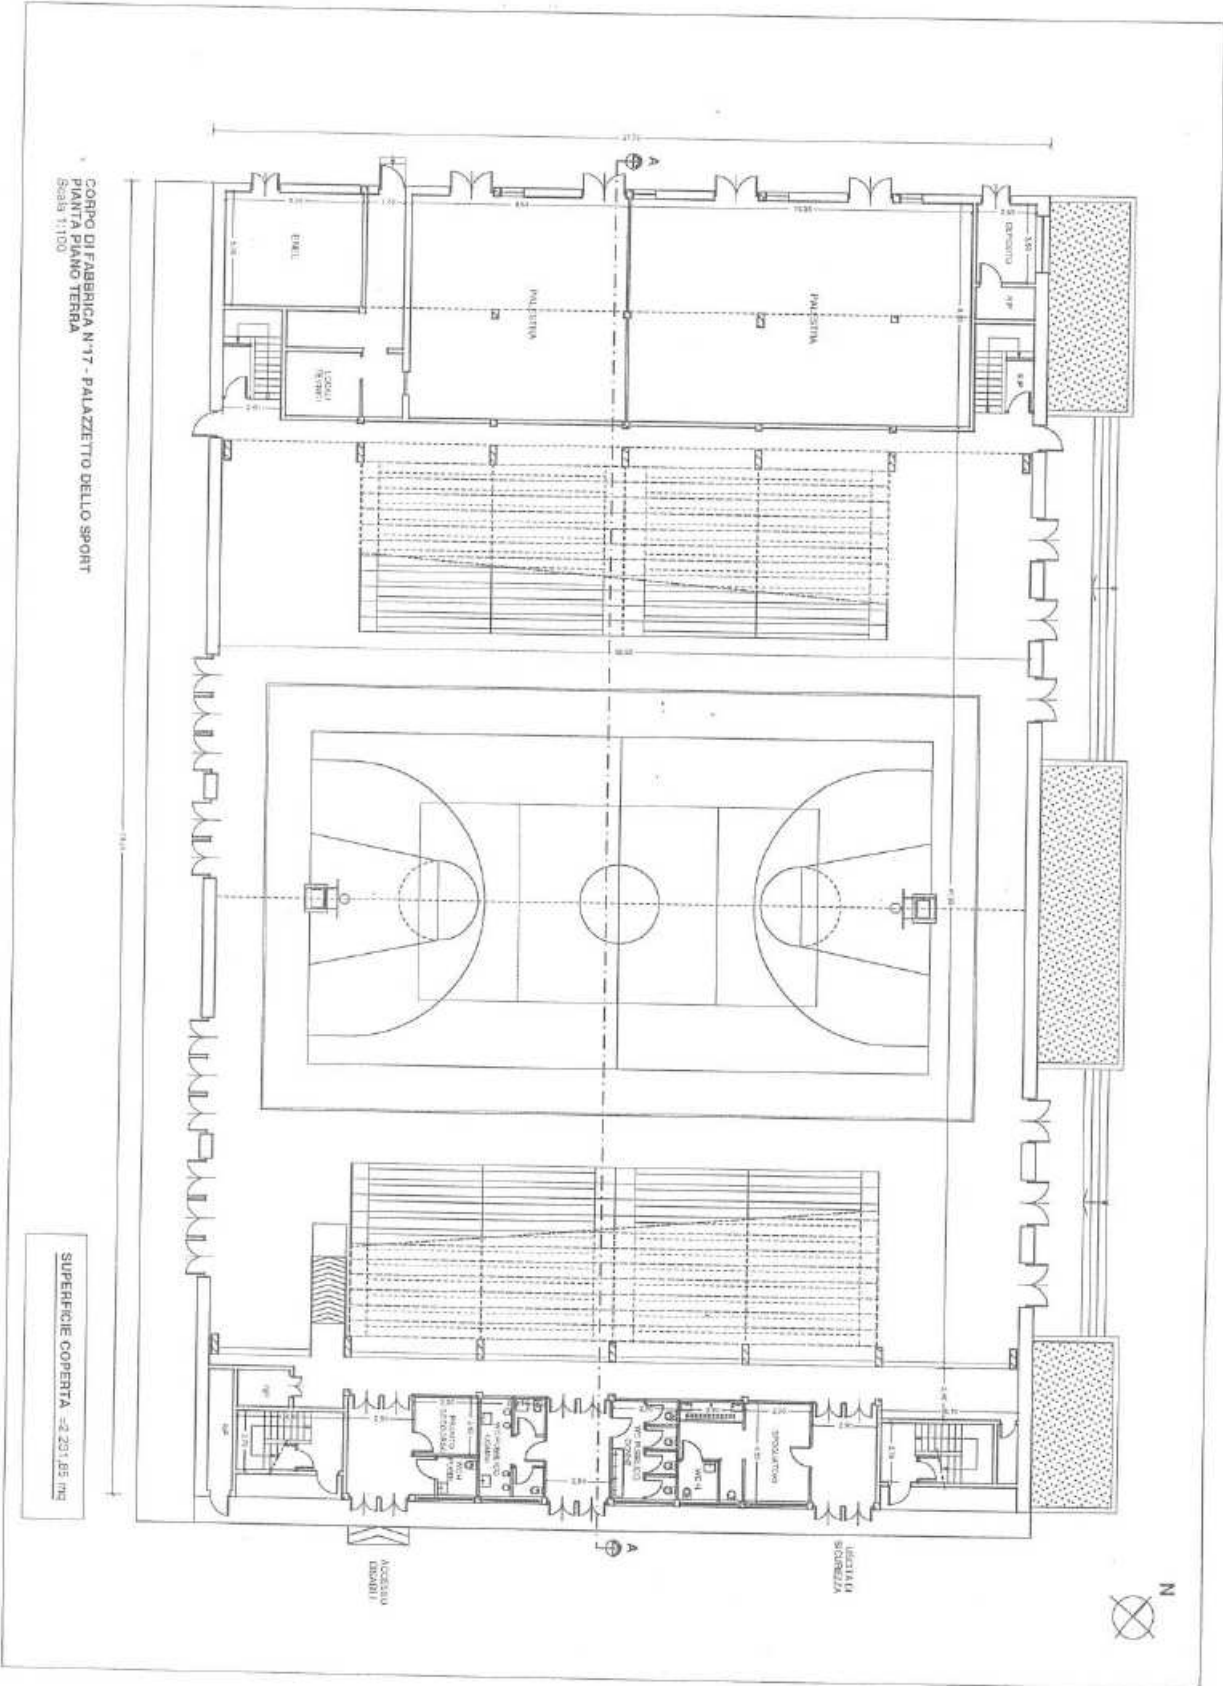

SUPERFICIE COPERTA - 2.291,85 mq