

Agenzia del Territorio  
**CATASTO FABBRICATI**  
Ufficio provinciale di  
Siena

Dichiarazione protocollo n. S10131592 del 29/05/2008  
< Foglio: 19 - Particella: 636 - Subalterno: 0 >  
Pianimetria di u.i.u. in Comune di Chianciano Terme  
civ.  
Parco Fucoli


Identificativi Catastali:  
Sezione: 19  
Foglio: 19  
Particella: 636  
Subalterno:

Compilata da:  
Alfatti Riccardo  
Iscritto all'albo:  
Geometri  
Prov. Siena  
N. 1182

Scala 1: 500

n. 1

PIANTA PIANO TERRA

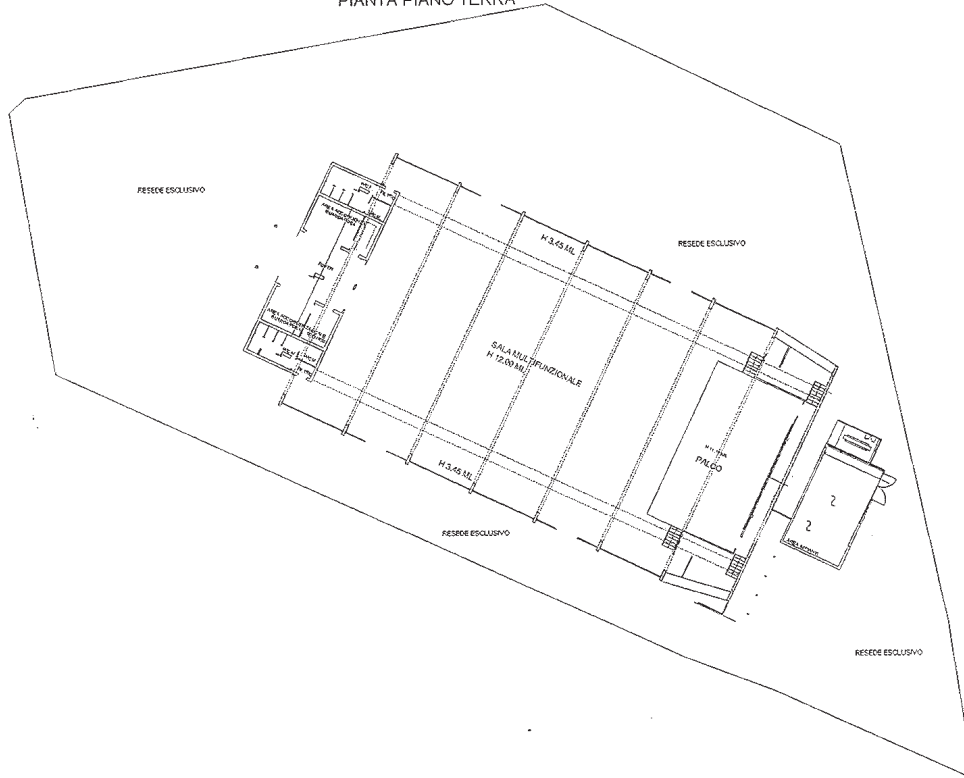

PIANTA PIANO PRIMO



10 metri