


# CANOTTIERI "PALLANZA II"

## CAMPO GARE

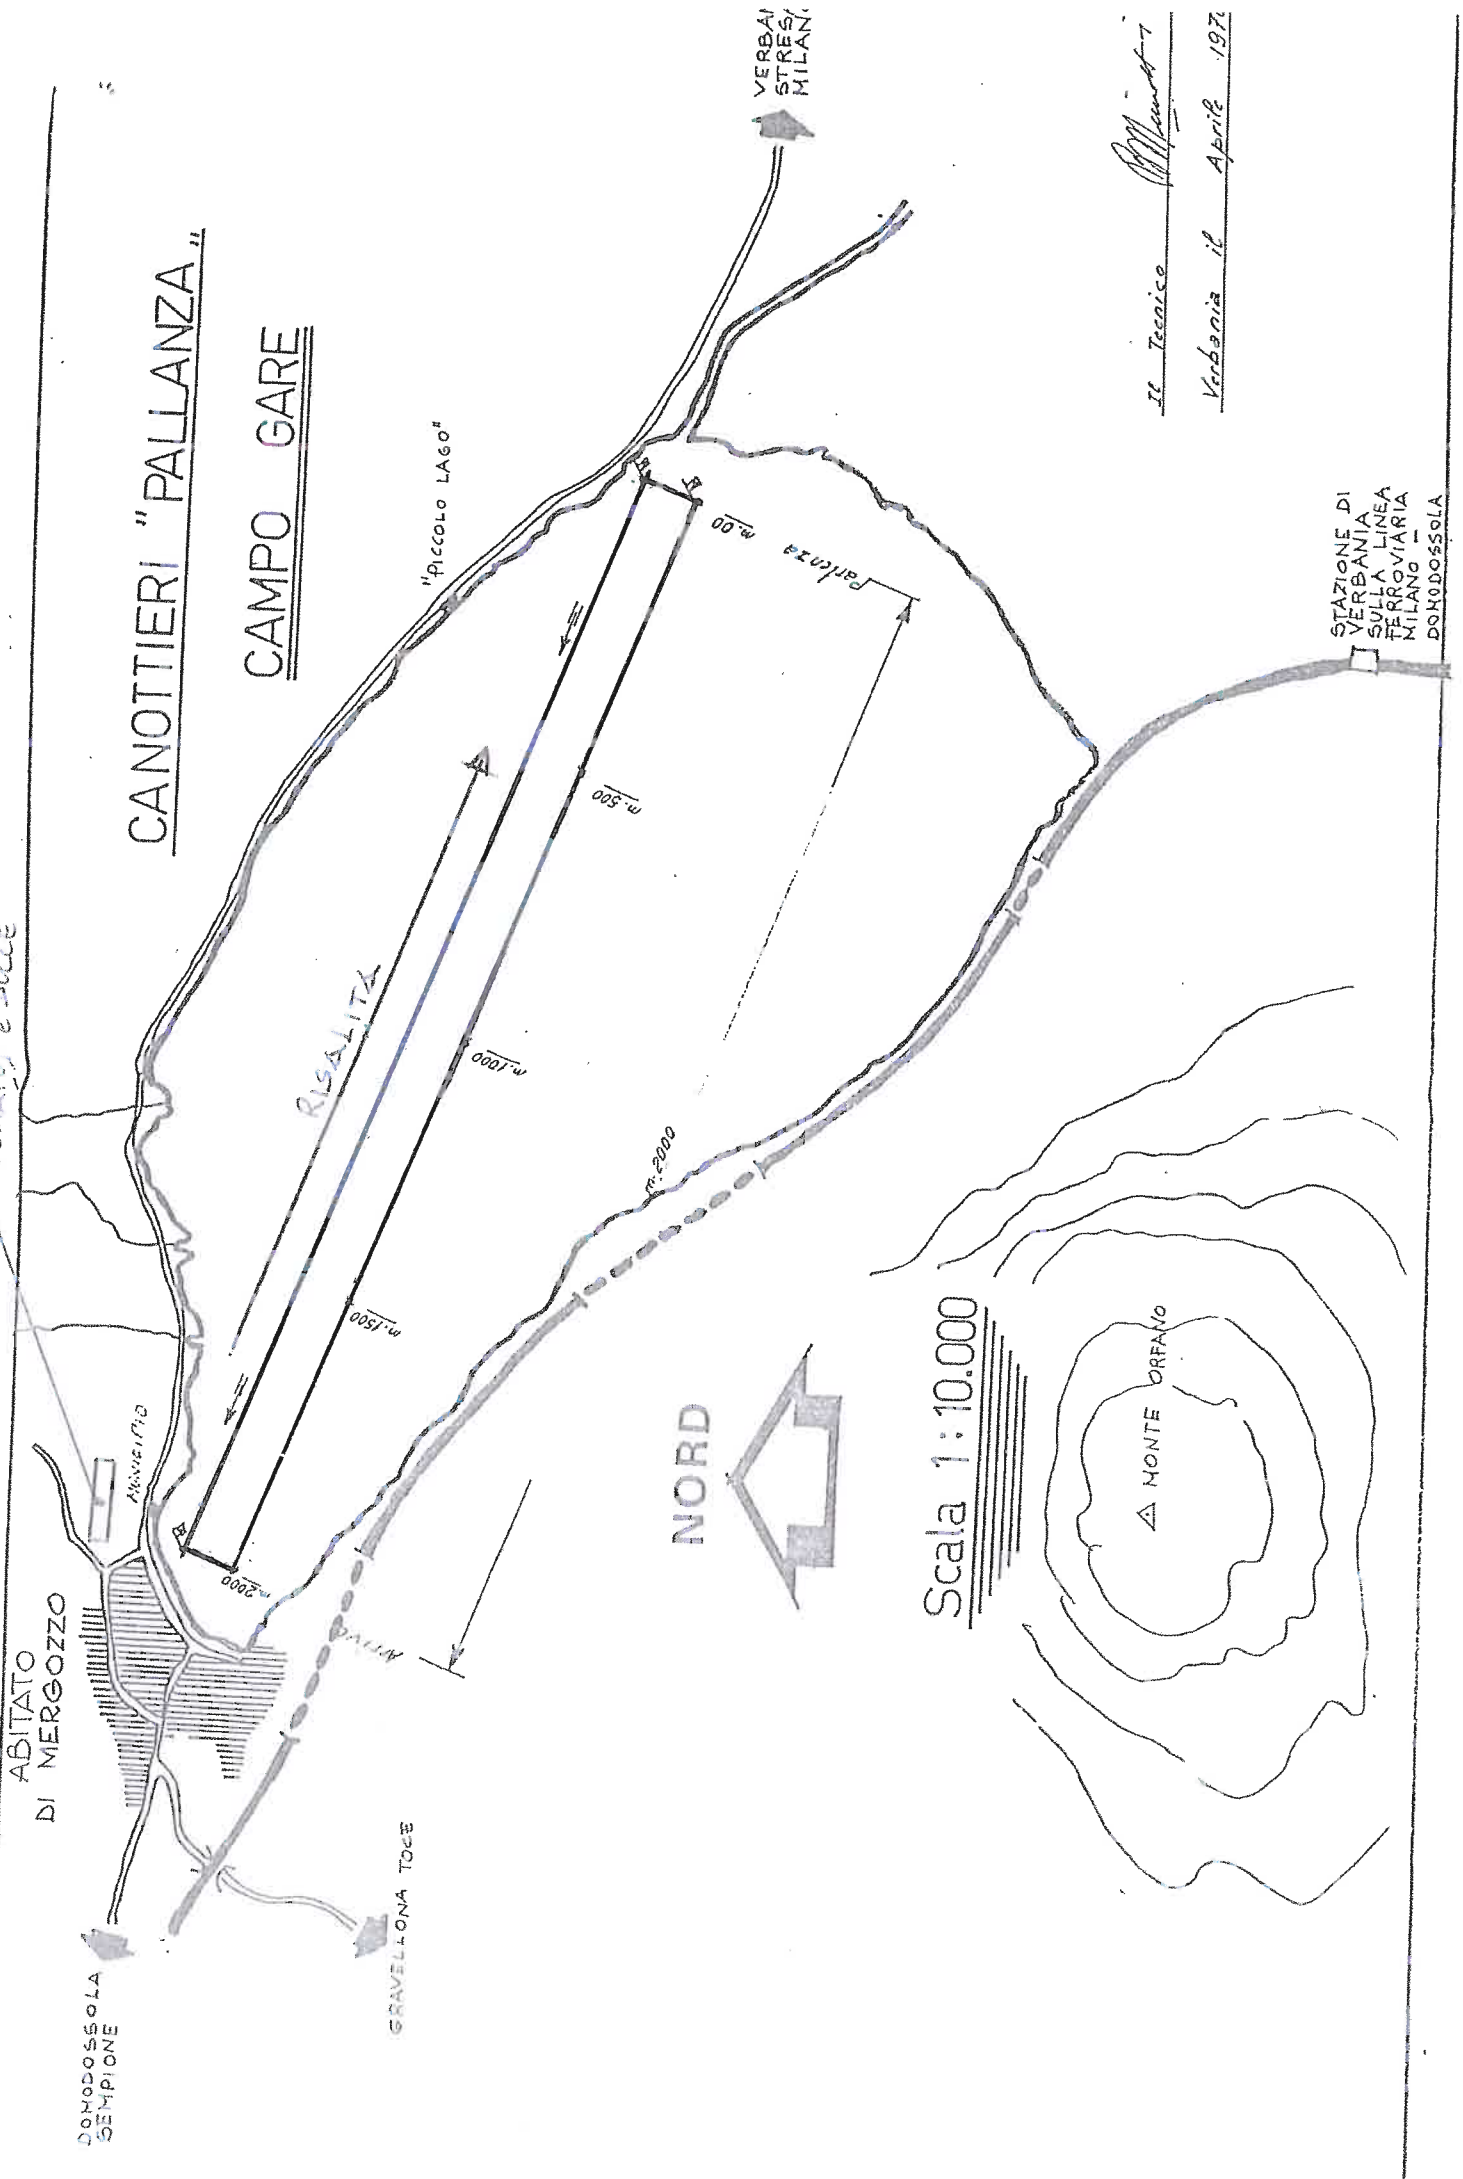

Il Tecnico *Al. M. ...*

Verbania il Aprile 1977

STAZIONE DI  
VERBANIA  
SULLA LINEA  
FERROVIARIA  
MILANO -  
DOMODOSSOLA

Scala 1:10.000

▲ MONTE ORFANO