


Melzo  
via Rivoltana

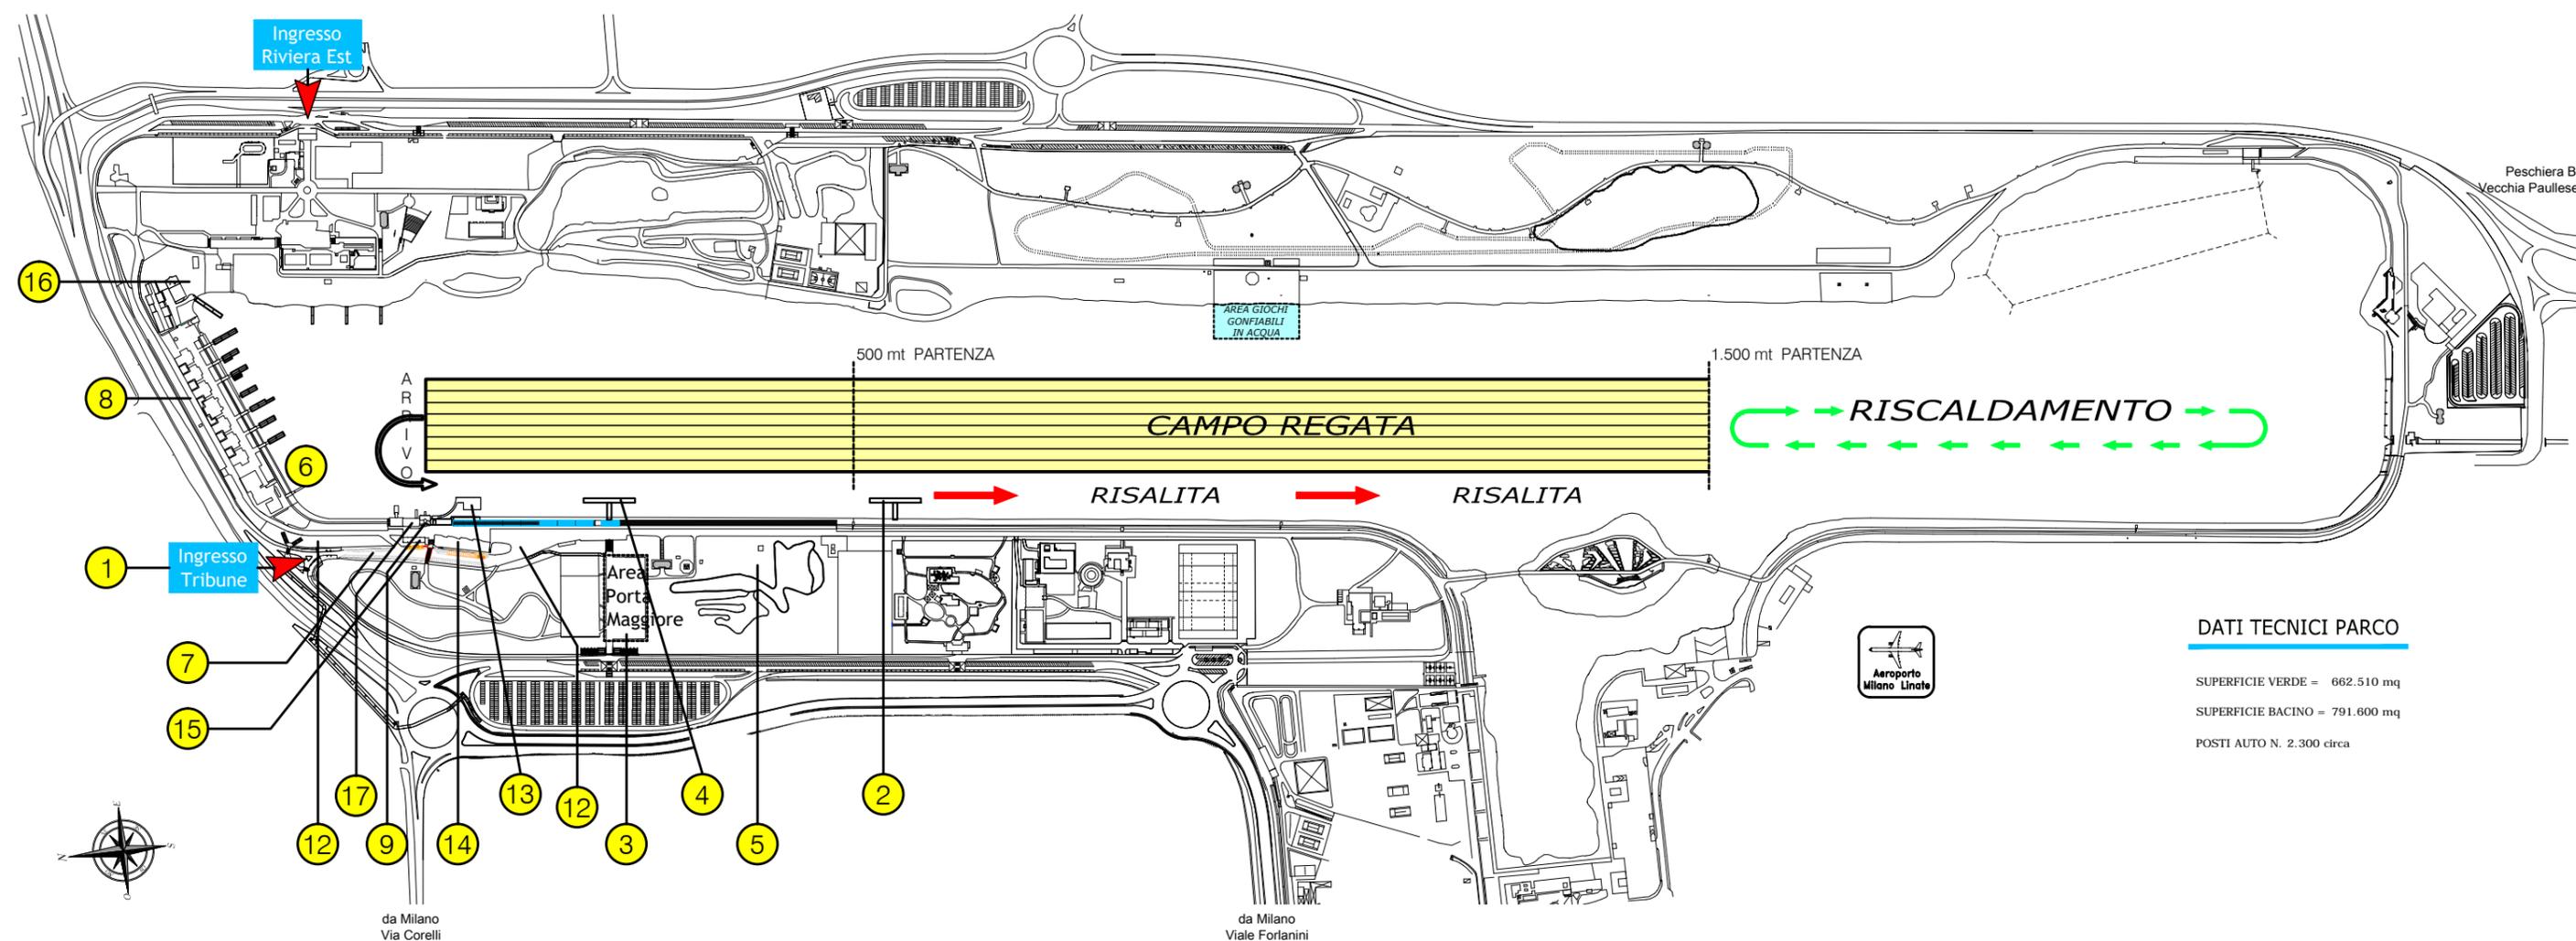

**DATI TECNICI PARCO**

SUPERFICIE VERDE = 662.510 mq  
 SUPERFICIE BACINO = 791.600 mq  
 POSTI AUTO N. 2.300 circa

**Legenda**

- ① Ingresso Tribune: Accesso Squadre
- ② Pontile imbarco
- ③ Area pulmini, posteggi
- ④ Pontile sbarco
- ⑤ Area carrelli e imbarcazioni
- ⑥ Catamarani giudici
- ⑦ Area Camper ZONA TRIBUNE

- ⑧ Spogliatoi atleti
- Torre d'arrivo:
- ⑨ Giudici - Cronometristi - Comitato Organizzatore - Dirigenti FIC - Sala Stampa - Sala Vip - Palco Premiazioni - Peso Timonieri
- ①A Ingresso Tribune: Accesso Parcheggio Autorità - Vip - Dirigenti FIC
- Ingresso: Parcheggio Giudici - Cronometristi - Comitato Organizzatore - Stampa - Sponsor - Disabili - Staff

- ⑫ Area espositiva
- ⑬ Premiazioni
- ⑭ Area Idroart Segreteria gare
- ⑮ Soccorso - posto ambulanze
- ⑯ Zona ristoro "self service"
- ⑰ Accredito società