



COMUNE DI RAVENNA
CANOTTIERI RAVENNA 1873 - BACINO STANDIANA
CAMPO DI GARA
SCHEMA DI TRAFFICO PERIODO DI ALLENAMENTO




RM-BO-MI

↑ A-14

A5 PISTA CICLABILE

A5 PISTA CICLABILE

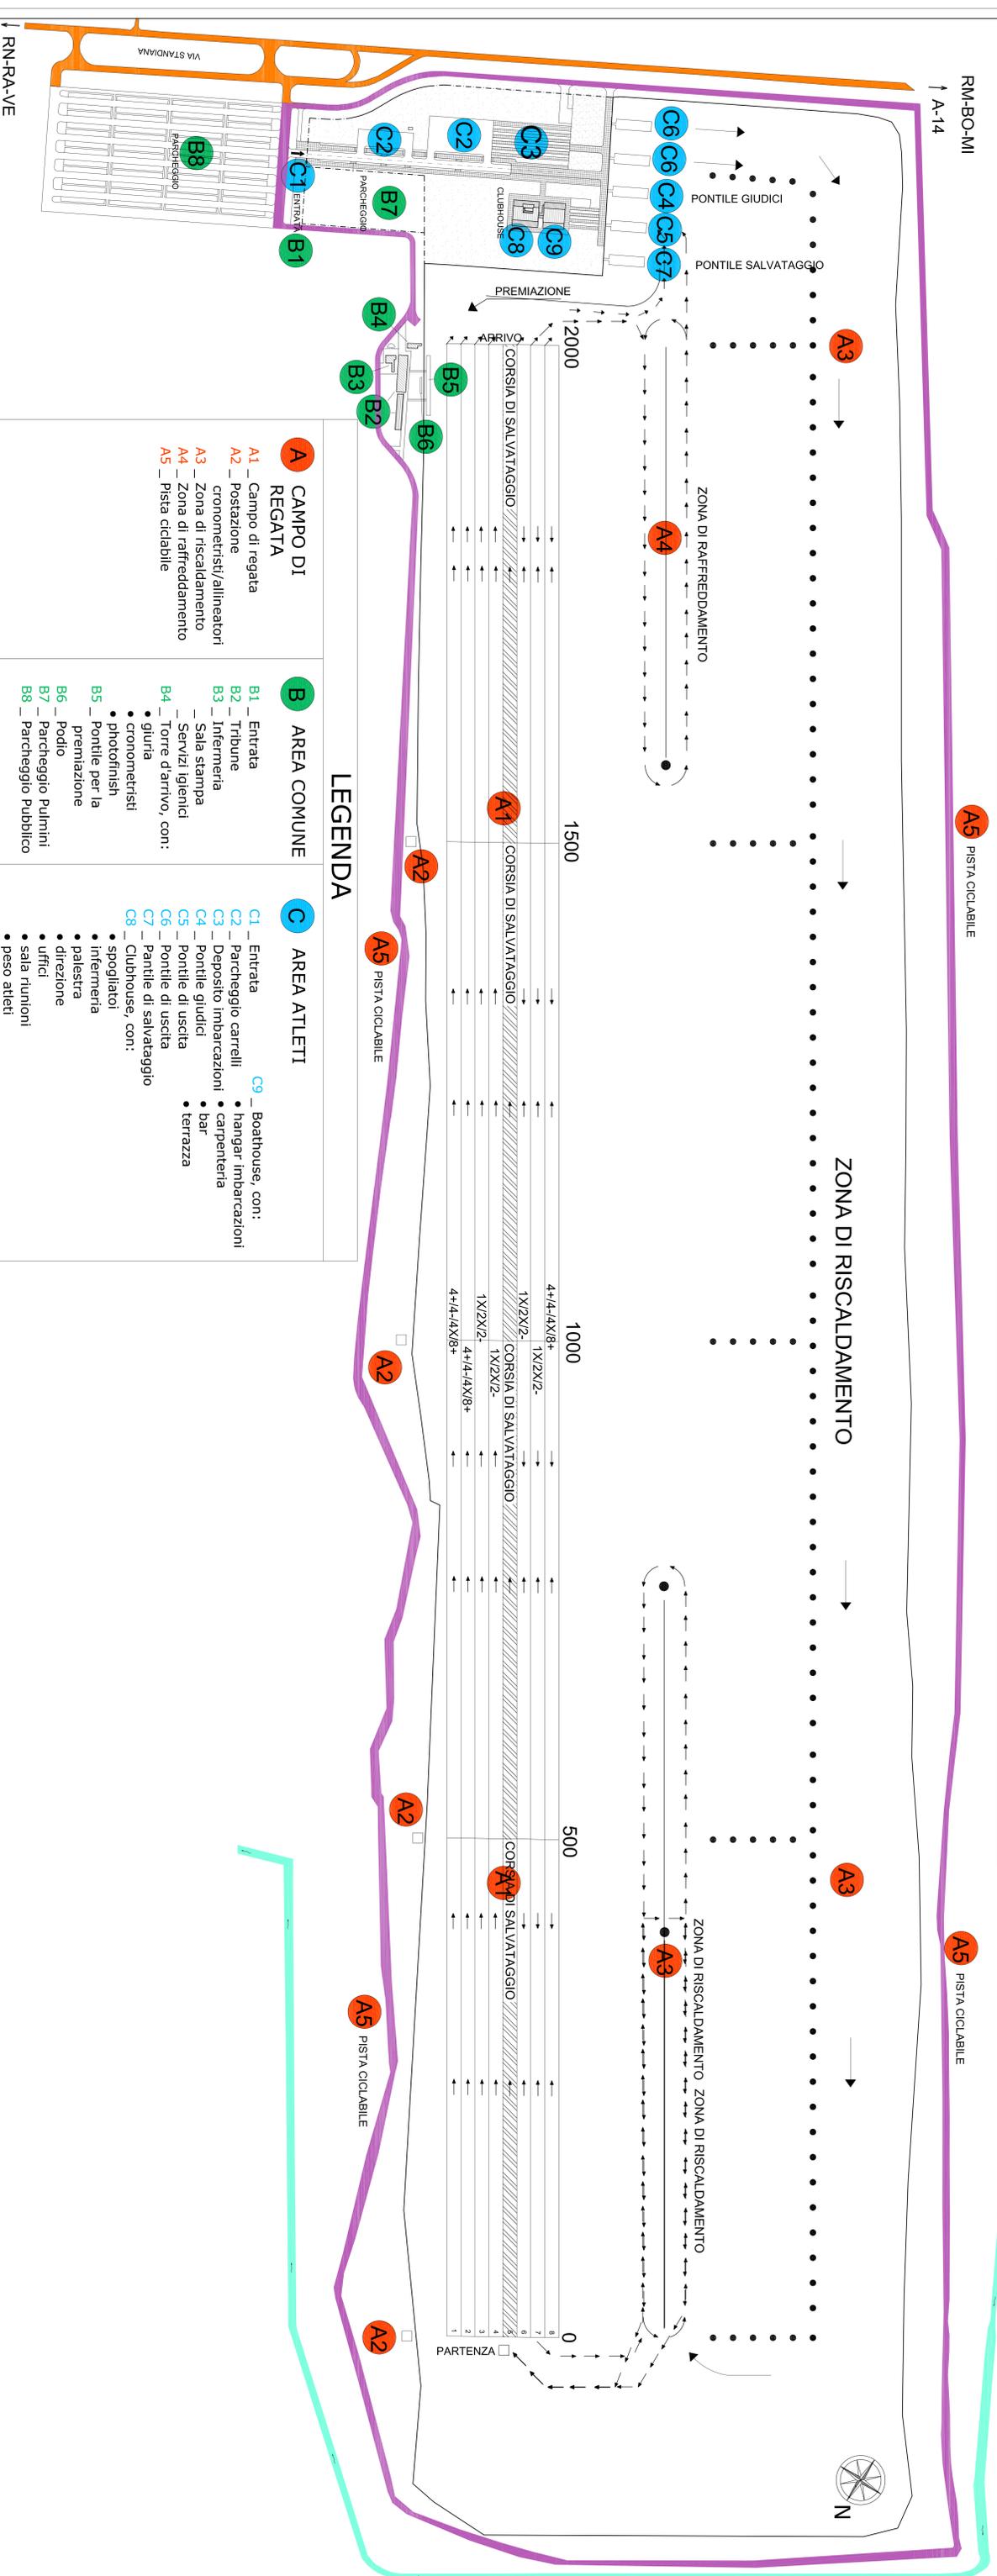

LEGENDA

- A CAMPO DI REGATA**
 - A1 _ Campo di regata
 - A2 _ Postazione cronometristi/allineatori
 - A3 _ Zona di riscaldamento
 - A4 _ Zona di raffreddamento
 - A5 _ Pista ciclabile
- B AREA COMUNE**
 - B1 _ Entrata
 - B2 _ Tribune
 - B3 _ Infermeria
 - B4 _ Sala stampa
 - B4 _ Servizi igienici
 - B4 _ Torre d'arrivo, con:
 - giuria
 - cronometristi
 - photofinish
 - B5 _ Pontile per la premiazione
 - B6 _ Podio
 - B7 _ Parcheggio Pulmini
 - B8 _ Parcheggio Pubblico
- C AREA ATLETTI**
 - C1 _ Entrata
 - C2 _ Parcheggio carrelli
 - C3 _ Deposito imbarcazioni
 - C4 _ Pontile giudici
 - C5 _ Pontile di uscita
 - C6 _ Pontile di uscita
 - C7 _ Pontile di salvataggio
 - C8 _ Clubhouse, con:
 - spogliatoi
 - infermeria
 - palestra
 - direzione
 - uffici
 - sala riunioni
 - peso atleti
 - C9 _ Boathouse, con:
 - hangar imbarcazioni
 - carpenteria
 - bar
 - terrazza