

NUOVO POSIZIONAMENTO CAMPO DI REGATA E IDENTIFICAZIONE DI TUTTI I SITI DEDICATI ALLE STRUTTURE PER LO SVOLGIMENTO DELLE COMPETIZIONI SPORTIVE NAZIONALI ED INTERNAZIONALI CON NUOVI PONTILI DI PARTENZA

PARTICOLARE TORRE GIURIA




DESCRIZIONE


- PIANO TERRA** : POSTAZIONE COMITATO
SEGRETERIA TECNICA
CANTINABIGIO SERVICE (FAGIOLI)
- PRIMO PIANO** : GIUDICI ARBITRI
POSTAZIONE CRONOMETRISTI
- SECONDO PIANO** : LOGISTICA DATI INFORMATICI
REGIA AUDIO
SPEAKER
FOTOFINISH
POSTAZIONE TELEVISIVA

LEGENDA

1	CAMPO DI REGATA AD 8 CORSIE	15	AREA RISCALDAMENTO
2	CORSIA DI RISALITA	16	AREA DEFATICAMENTO
3	N° 3 PONTILI PER IMBARCO/SBARCO	17	CASERMA MARINA MILITARE
4	TORRE GIURIA (vedi particolare)	18	BOE PER DELIMITAZIONE CORSIA DI RISALITA
5	PONTILE E GAZEBO PREMIAZIONE	19	AREA PARCHEGGIO DISABILI (ADAPTIVE) (SOC. THE CORE)
6	TRIBUNA D'ONORE E TRIBUNA PONTE	20	TEATRO DEL MARE - PARCHEGGIO CARRELLI
7	AREA DEPOSITO IMBARCAZIONI	21	POSTAZIONE A TERRA SPEAKER
8	AREA DEDICATA ALLA VENDITA GADGET E GENERI ALIMENTARI	22	POSTAZIONE TV
9	AREA PARCHEGGIO AUTOMOBILI	23	PONTILE ASSISTENZA IMBARCAZIONI
10	SEGRETERIA GARE ED UFFICI	24	STAND INFORMAZIONI
11	SPOGLIATOI UOMINI/DONNE/DISABILI	25	TORRETTE DI PERCORSO PER GIURIA E RIPRESE TELEVISIVE
12	PERCORSO PEDONALE PER I PONTILI		PERCORSO PEDONALE PER IL PUBBLICO AD USO HANDICAP
13	PONTILI DI PARTENZA CON SISTEMA INTERNAZIONALE DI STARTER CON BLOCCHI		SISTEMA COMPUTERS WIRELESS (3 VIDEO) PER COMUNICAZIONI E INVO RISULTATI
14	PIATTAFORMA PER GIUDICI DI PARTENZA		

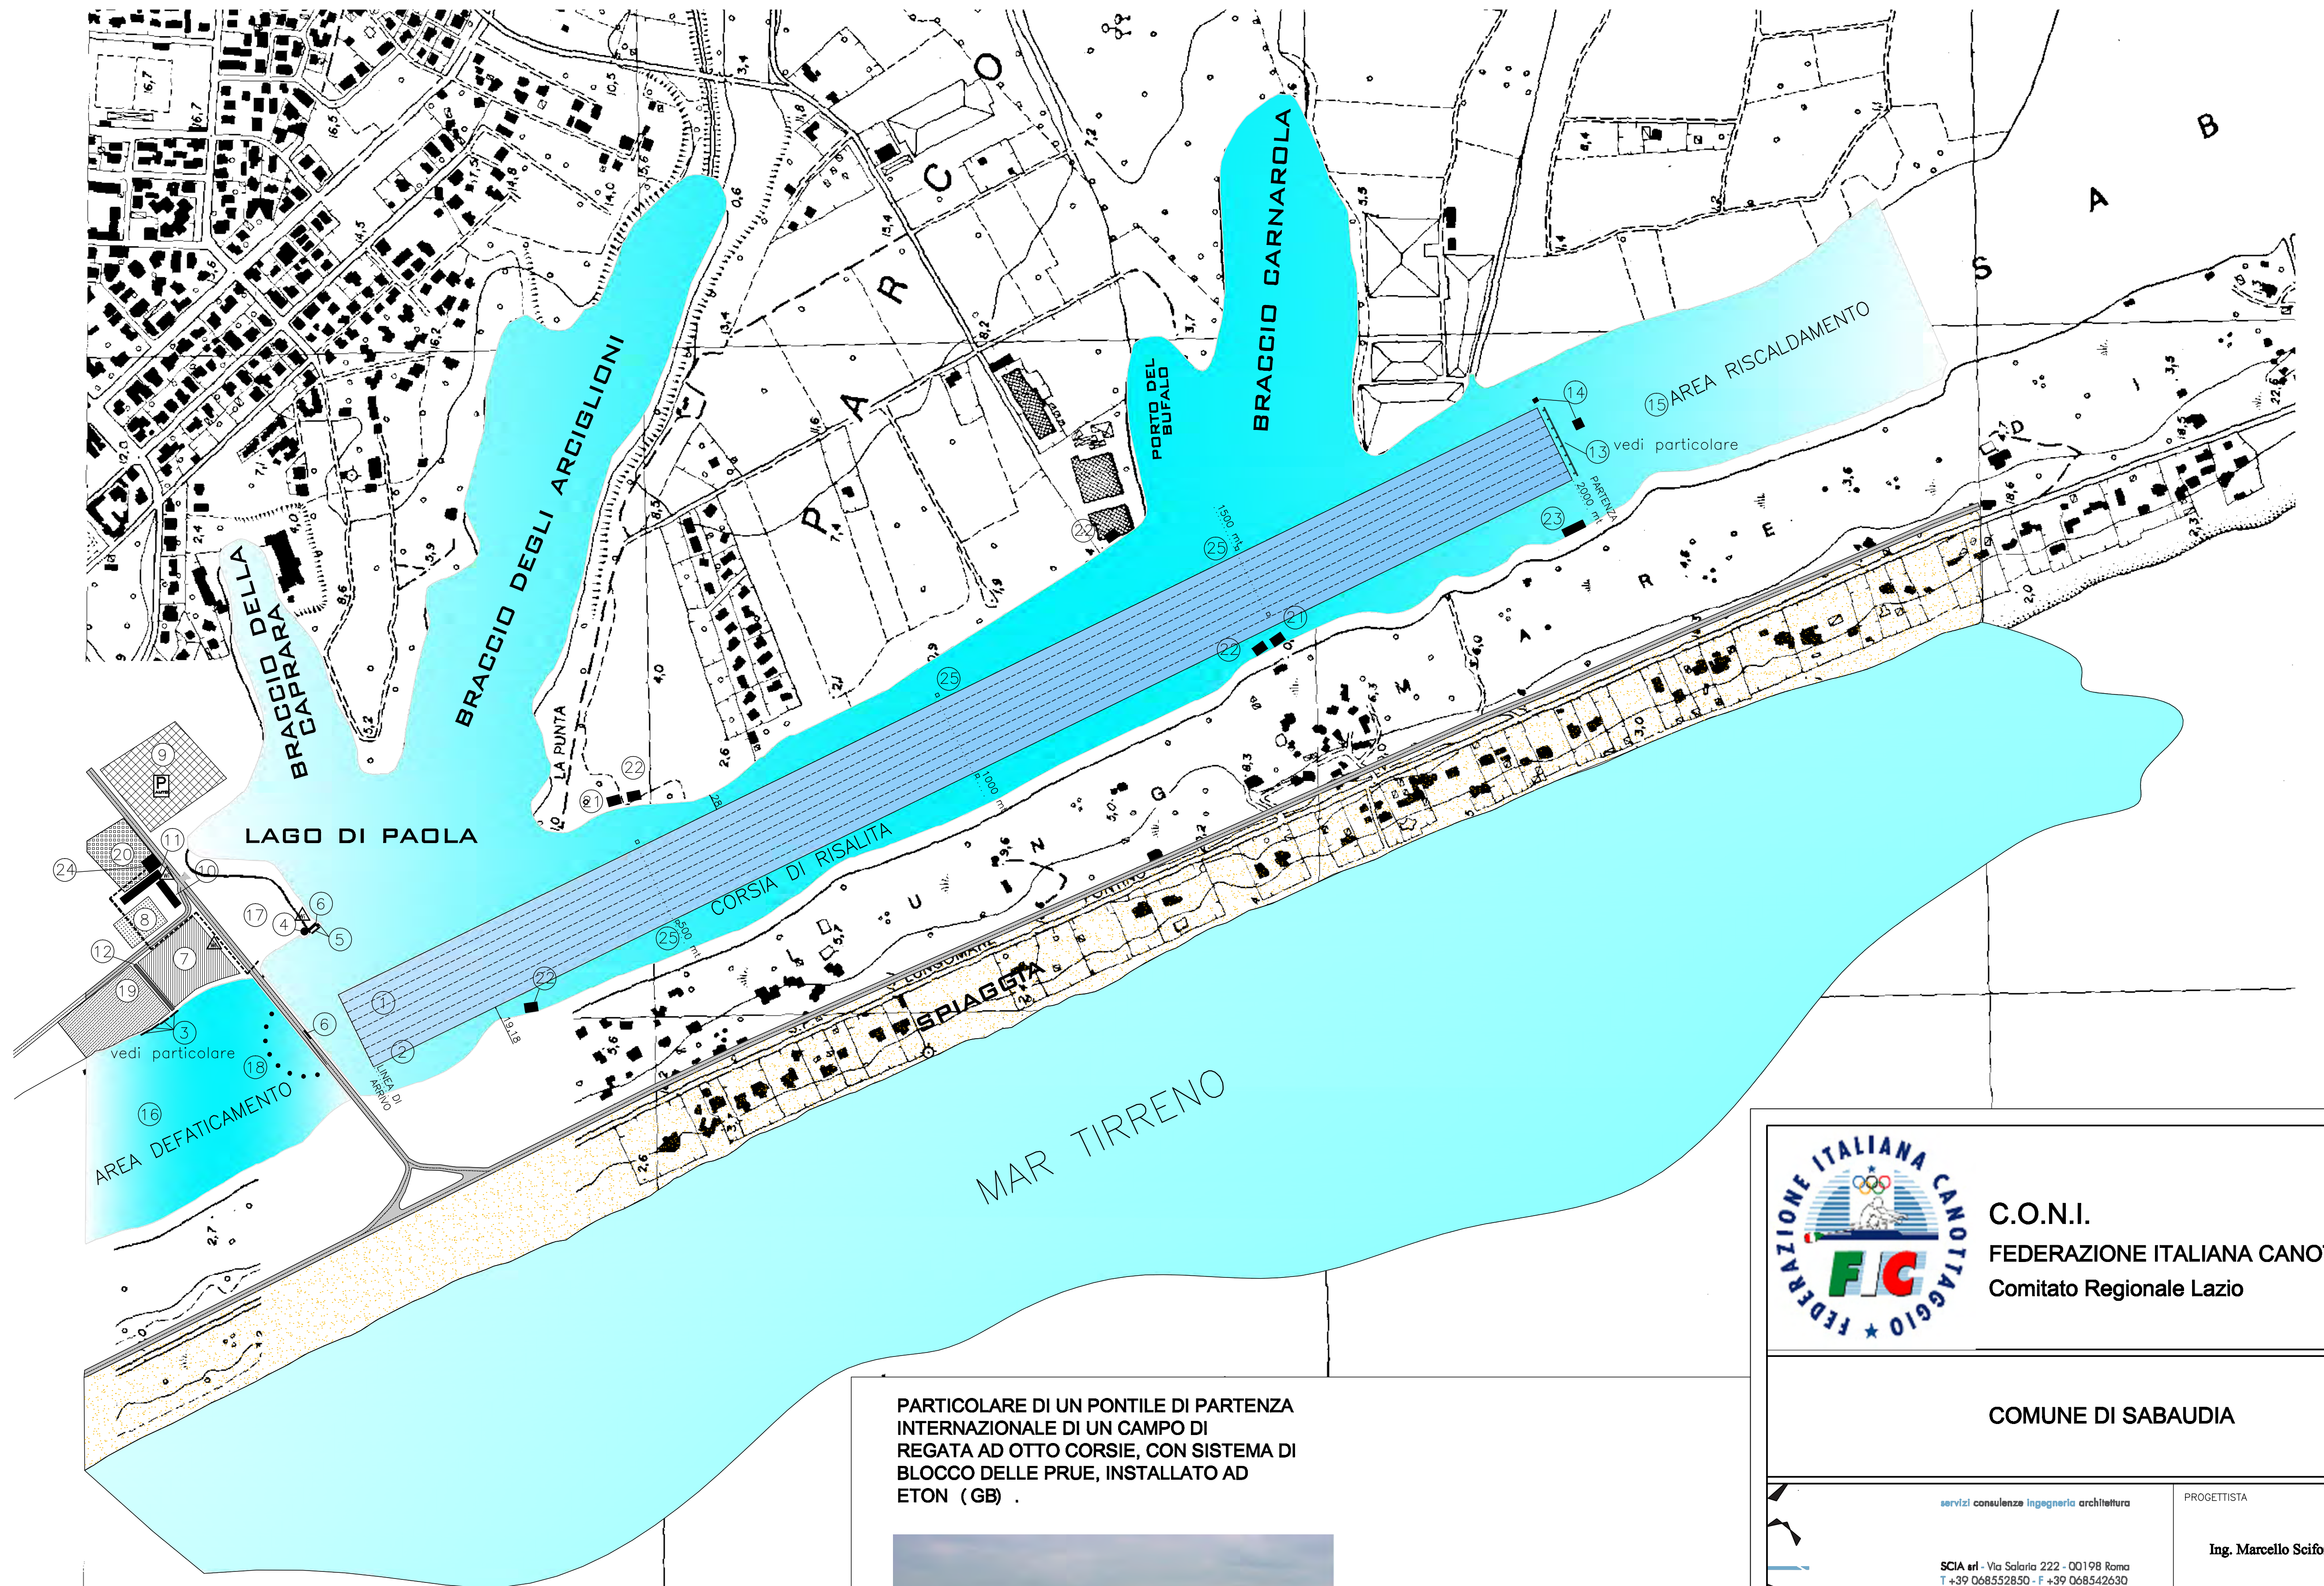

PARTICOLARE AREA PREMIAZIONI

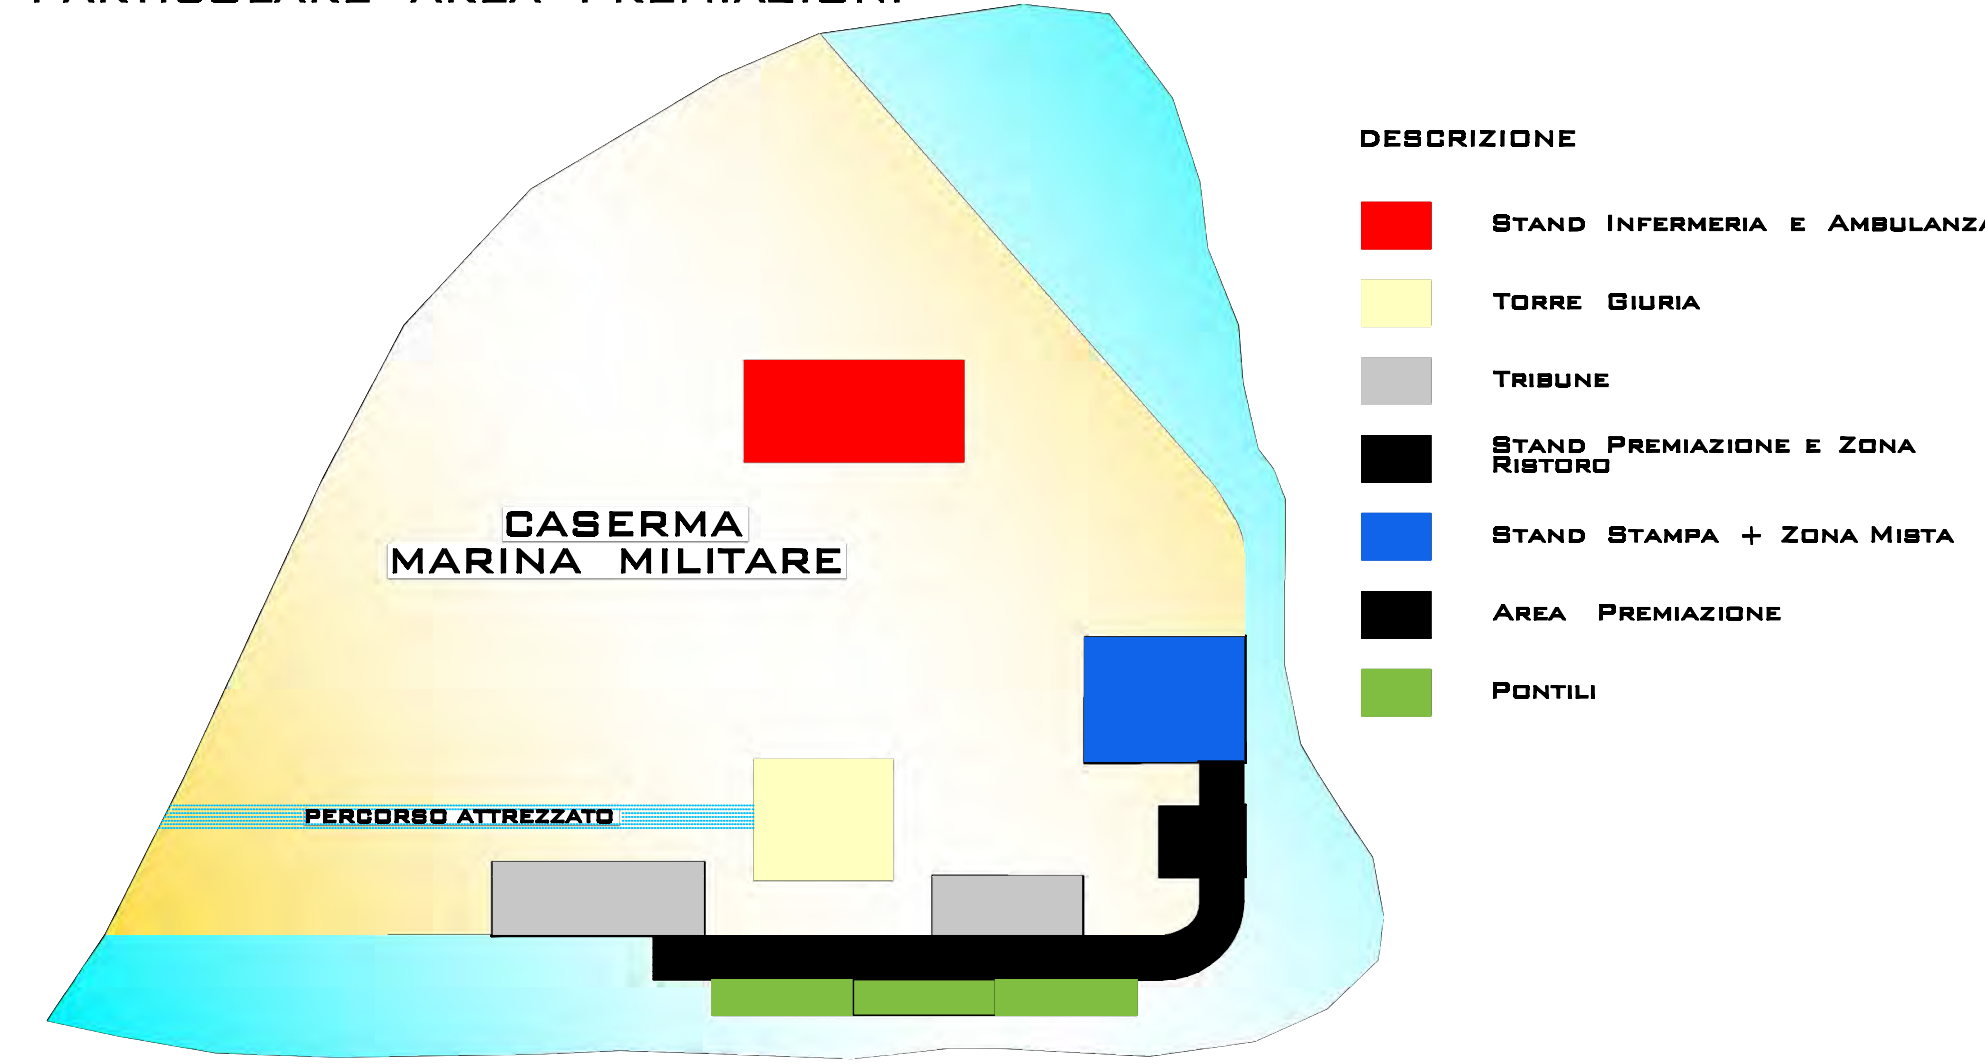

PARTICOLARE DI UN PONTILE DI PARTENZA INTERNAZIONALE DI UN CAMPO DI REGATA AD OTTO CORSIE, CON SISTEMA DI BLOCCO DELLE PRUE, INSTALLATO AD ETON (GB).



PARTICOLARE DI UN PONTILE DI INBARCO SBARCO



C.O.N.I.
FEDERAZIONE ITALIANA CANOTTAGGIO
Comitato Regionale Lazio

COMUNE DI SABAUDIA

servizi consulenze Ingegneria architettura	PROGETTISTA
SCIA srl - Via Salaria 222 - 00198 Roma T +39 068552850 - F +39 068542630	Ing. Marcello Scifoni

PROGETTO DI ADEGUAMENTO DEL CAMPO DI REGATA SUL LAGO DI PAOLA	SCALA	N. TAVOLA
PLANIMETRIA E PARTICOLARI	1:5000	1

DATA	CATEGORIA DISEGNO	REDATTO	VERIFICATO
MAGGIO '09		Gaetano Iannuzzi	Ing. Scifoni

AGGIORNAMENTI		
REFERIMENTI	DESCRIZIONE	DATA