Planimetria generale campo di gara 1:2000

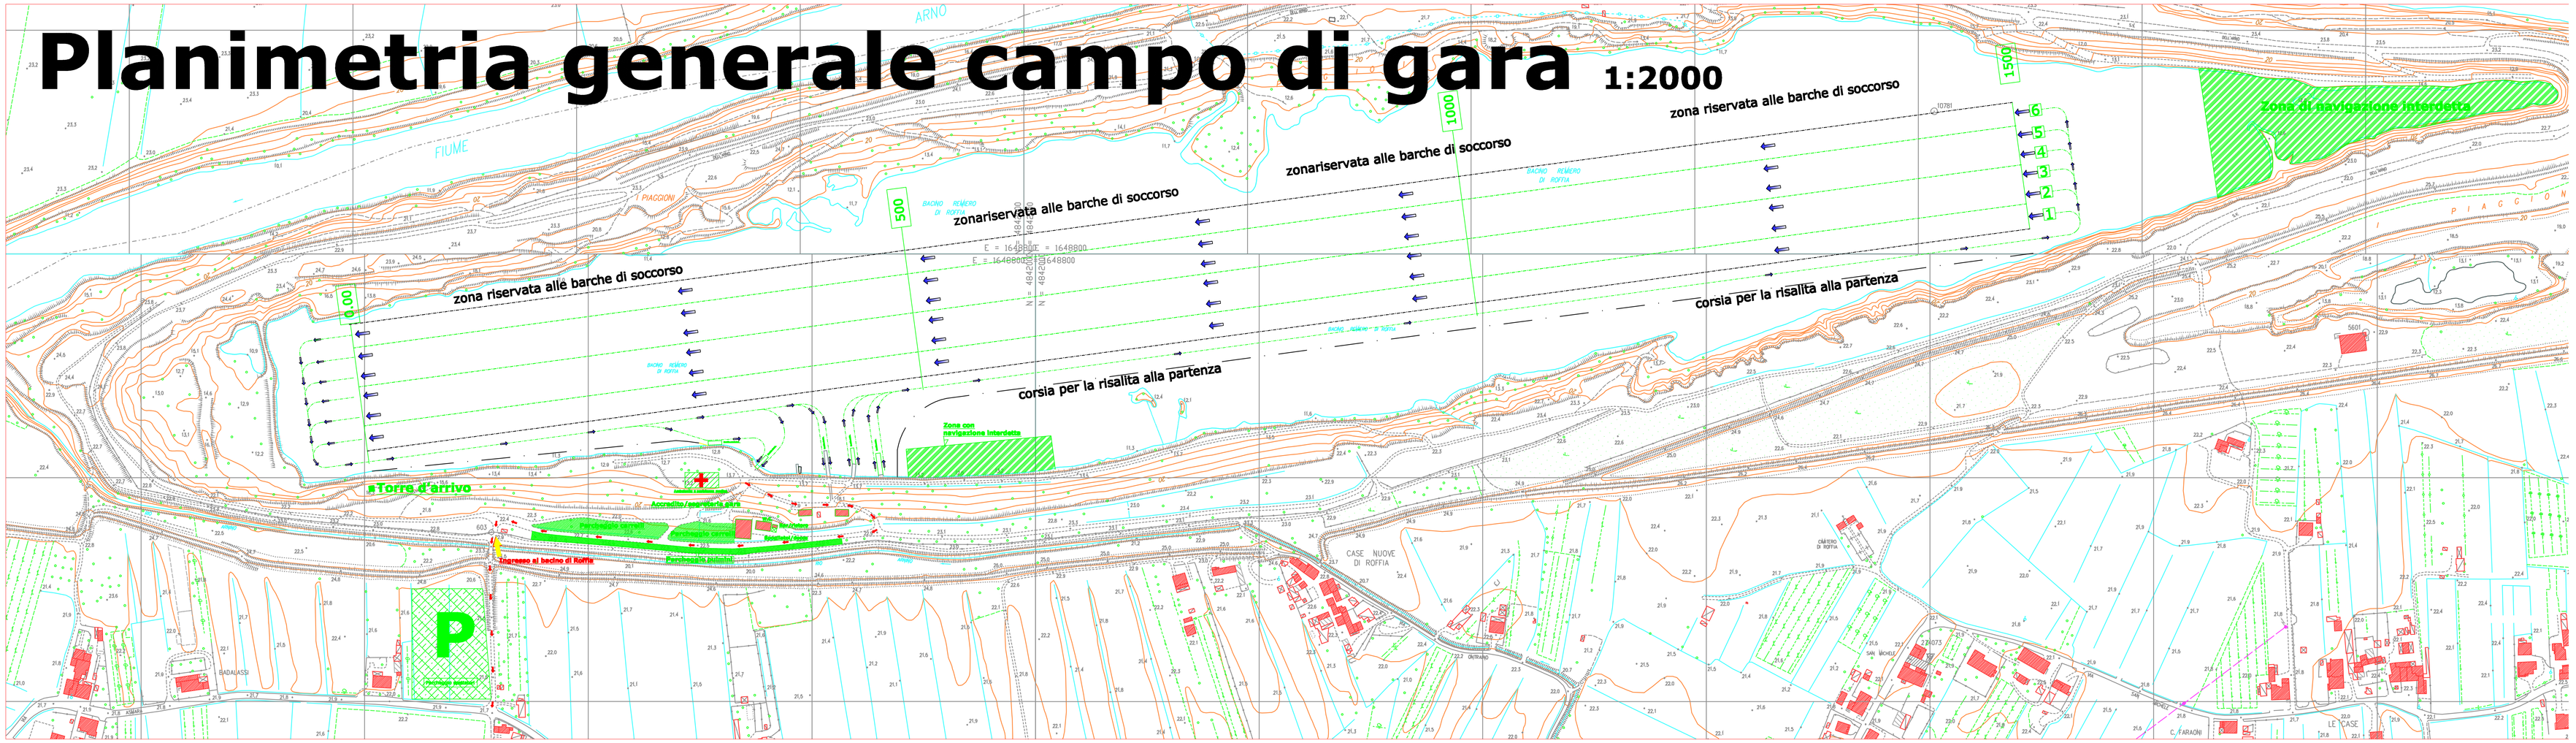
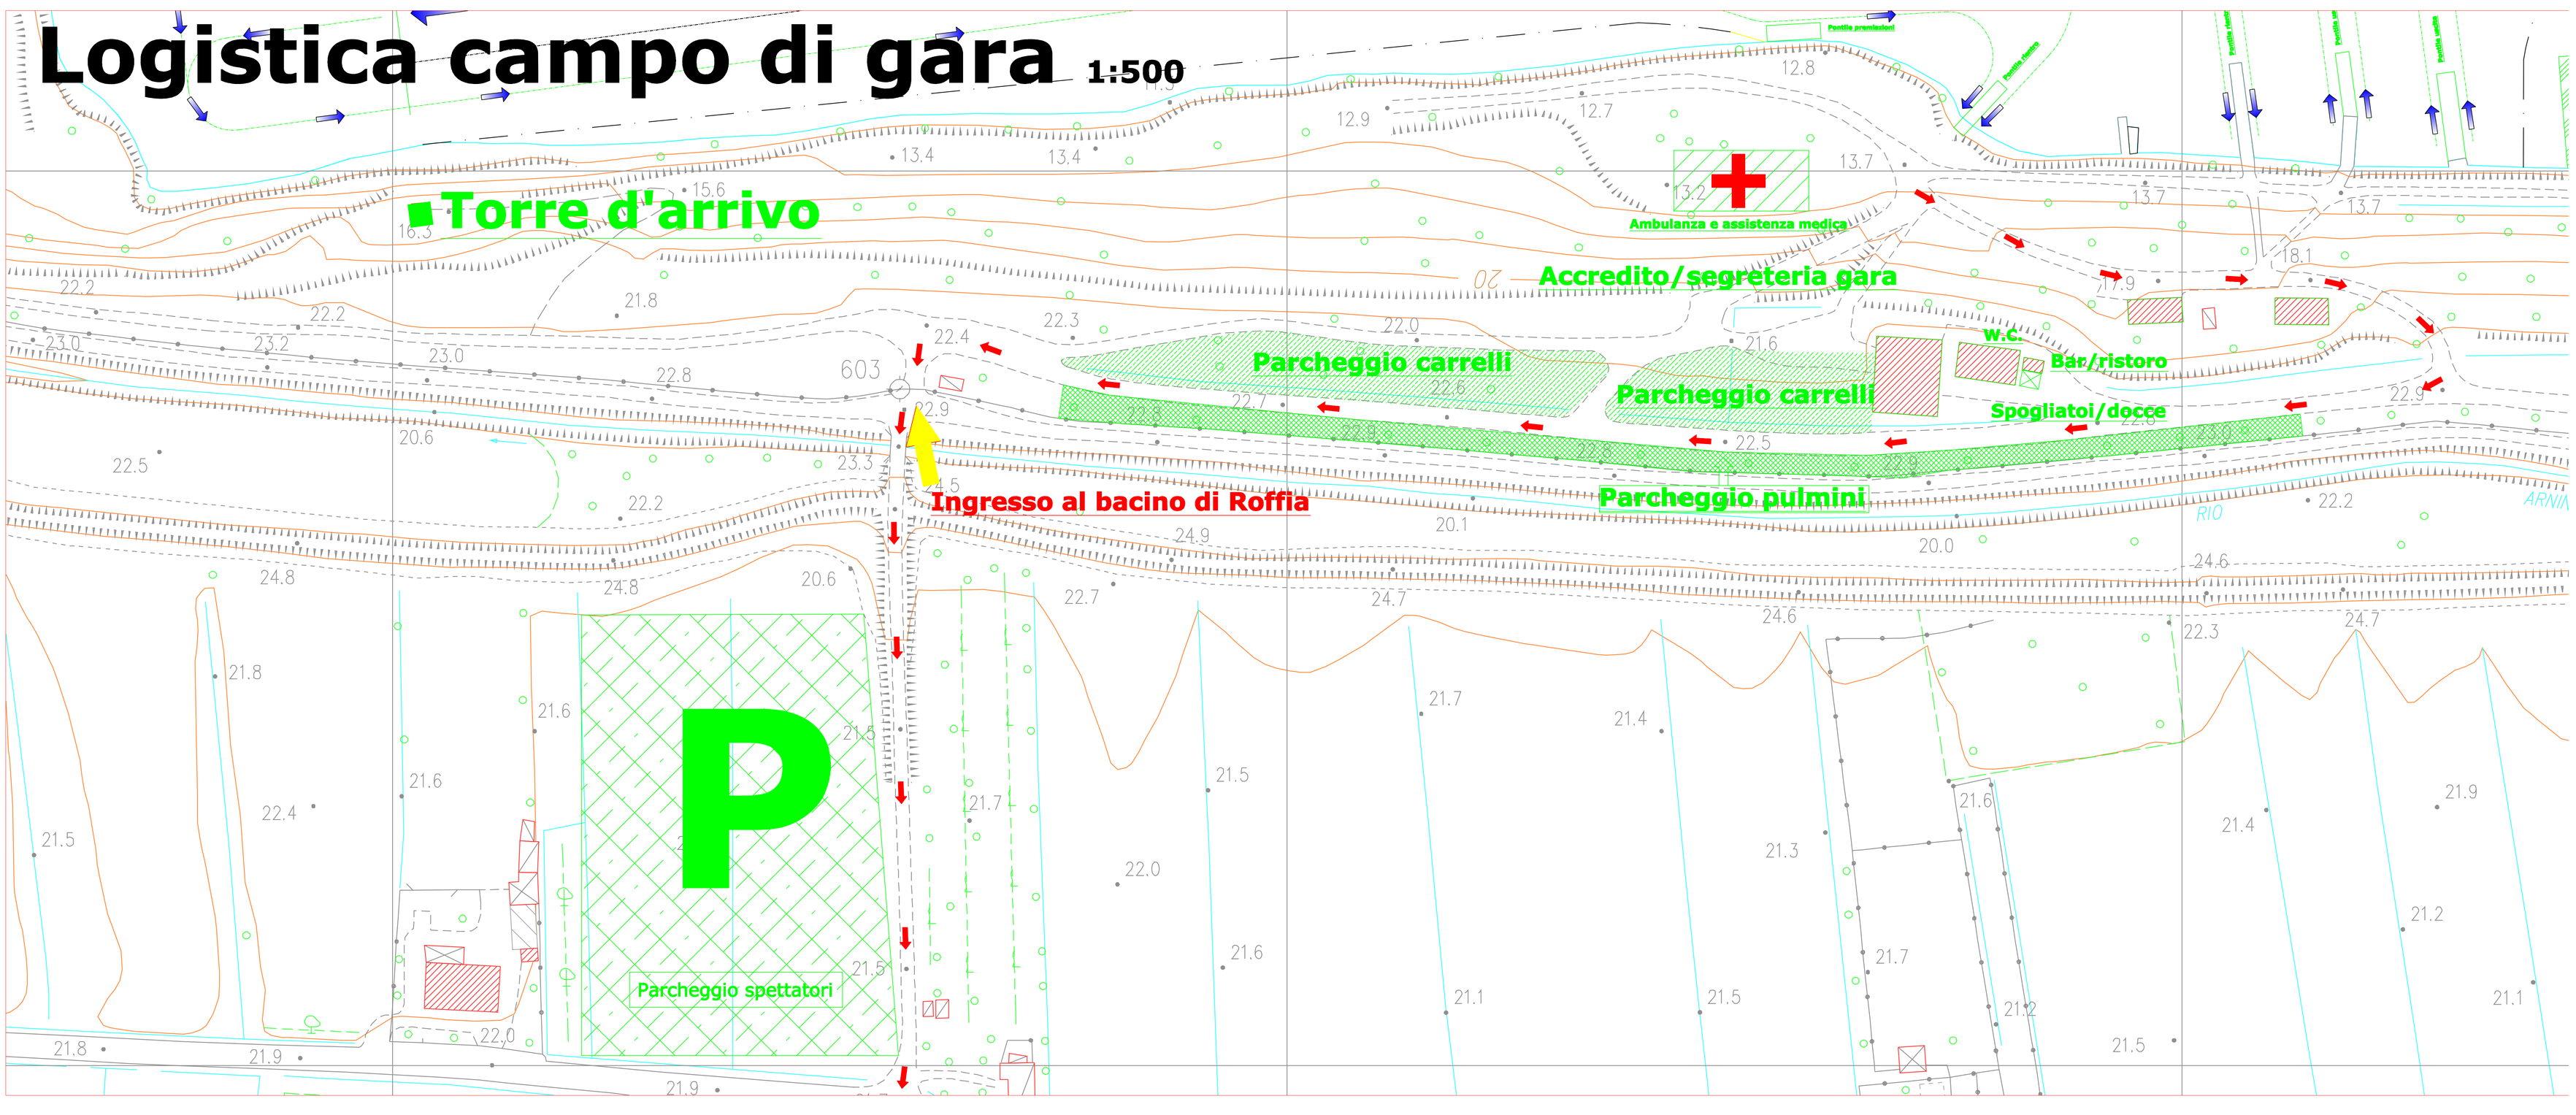
Logistica campo di gara 1:500