


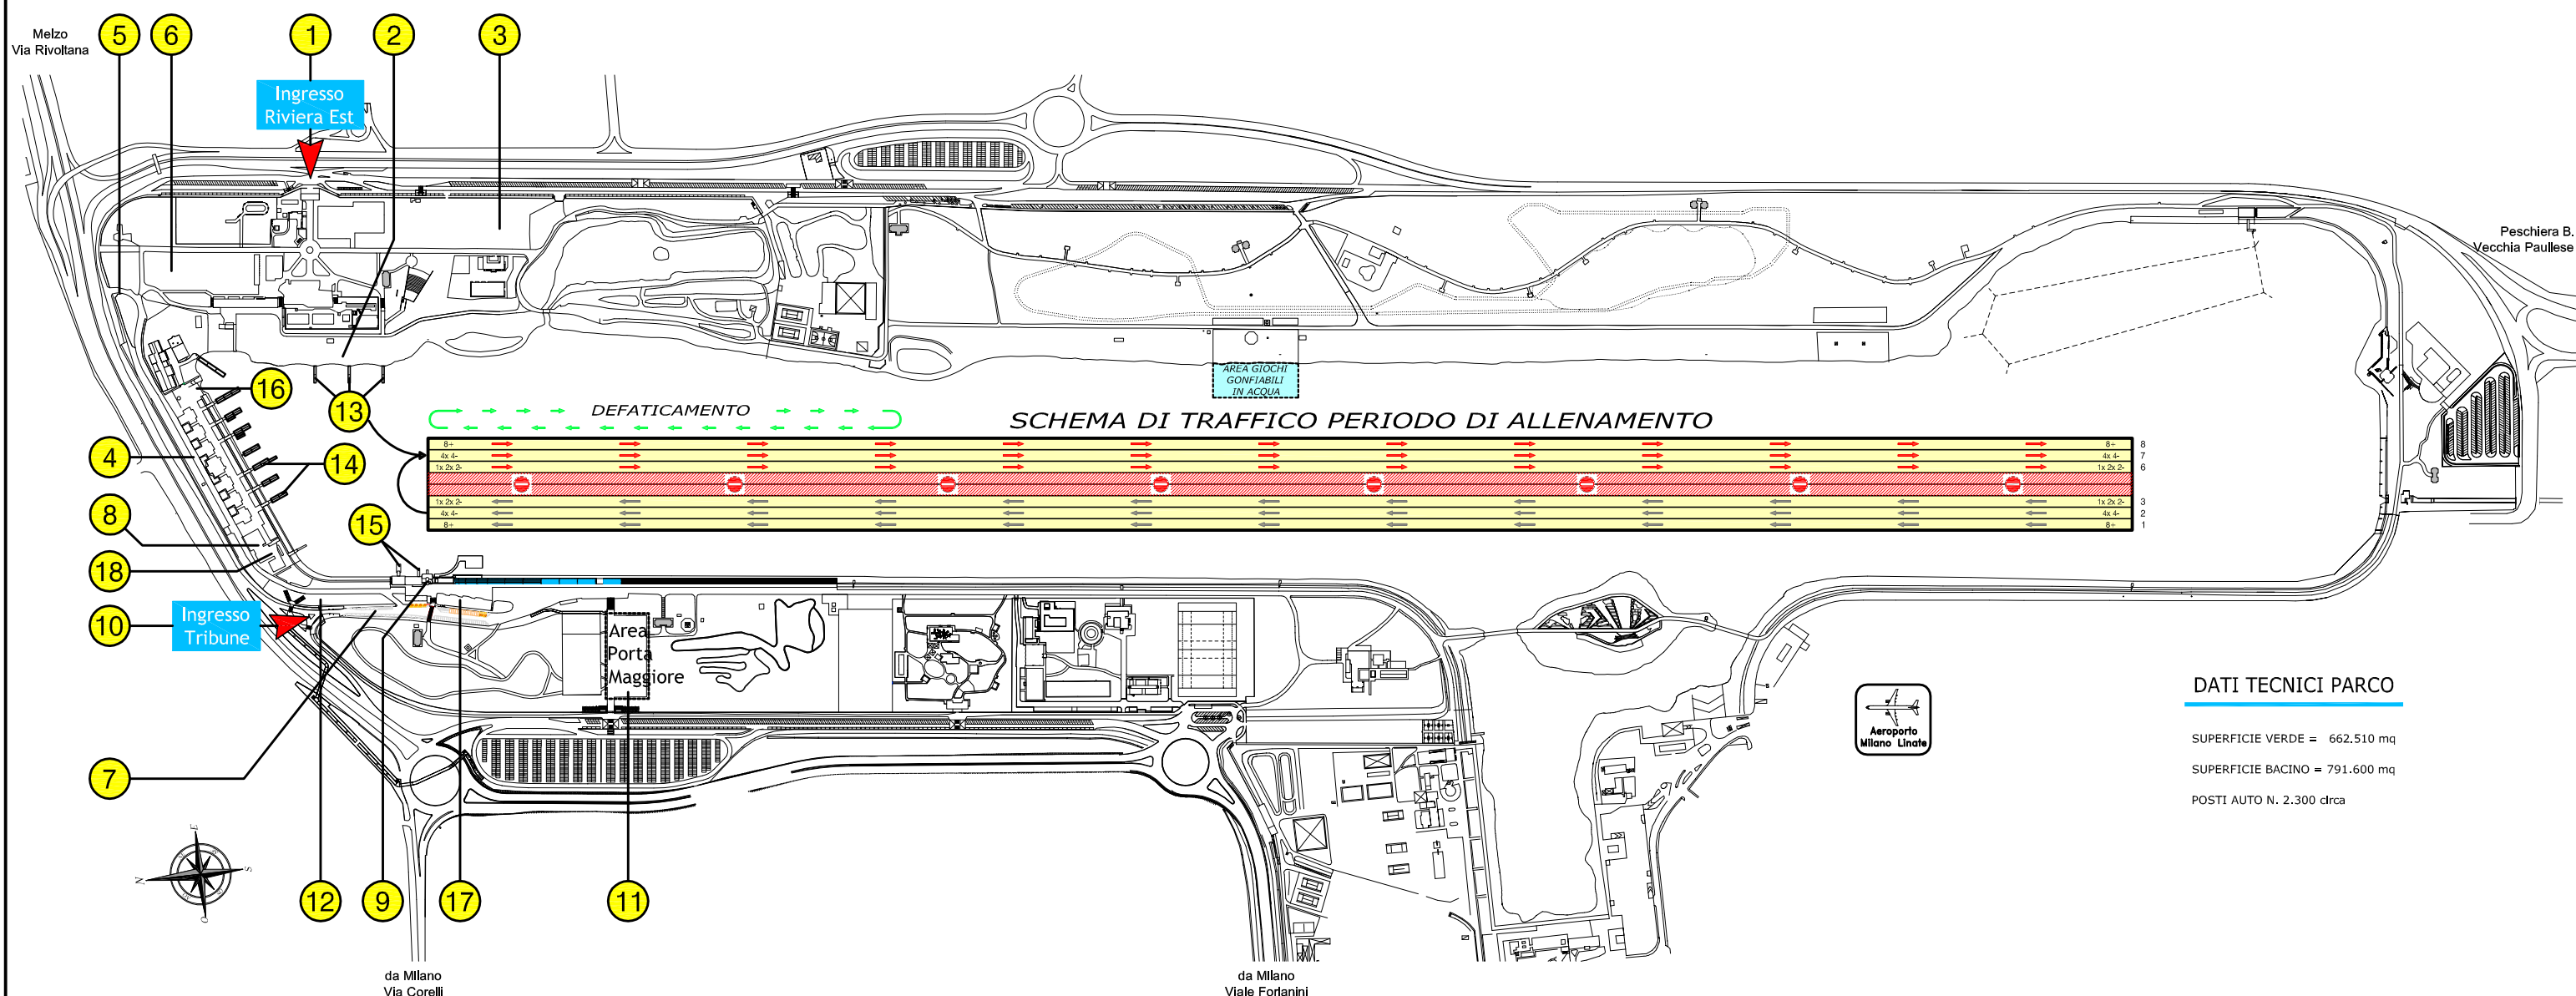

DATI TECNICI PARCO

SUPERFICIE VERDE = 662.510 mq

SUPERFICIE BACINO = 791.600 mq

POSTI AUTO N. 2.300 circa

Legenda

- | | | |
|---|---|--|
| ① Ingresso Riviera Est: Accesso Squadre | ⑧ Spogliatoi atleti | ⑫ Area Espositiva |
| ② Alaggi ZONA EST | ⑨ Giudici - Cronometristi - Comitato Organizzatore - Dirigenti FIC - Sala Stampa - Sala Vip - Palco Premiazioni - Peso PL e Timonieri | ⑬ Pontili Imbarco e Sbarco ZONA EST |
| ③ Area pulmini, carrelli e cantieri barche ZONA EST | ⑩ Ingresso Tribune: Accesso Parcheggio Autorità - Vip - Dirigenti FIC | ⑭ Pontili Imbarco e Sbarco ZONA SPORTIVA |
| ④ Alaggi ZONA SPORTIVA | ⑪ Area Porta Maggiore: Parcheggio Giudici - Cronometristi - Comitato Organizzatore - Stampa - Sponsor - Disabili - Staff | ⑮ Sbarco premiazioni |
| ⑤ Area pulmini e carrelli ZONA SPORTIVA | | ⑯ Area Peso imbarcazioni |
| ⑥ Alaggi PRATO EST | | ⑰ Area Idroart Segreteria gare |
| ⑦ Area Camper ZONA TRIBUNE | | ⑱ Soccorso |