


SOCIETÀ' CANOTTIERI CASALE a.s.d.

INDOOR ROWING

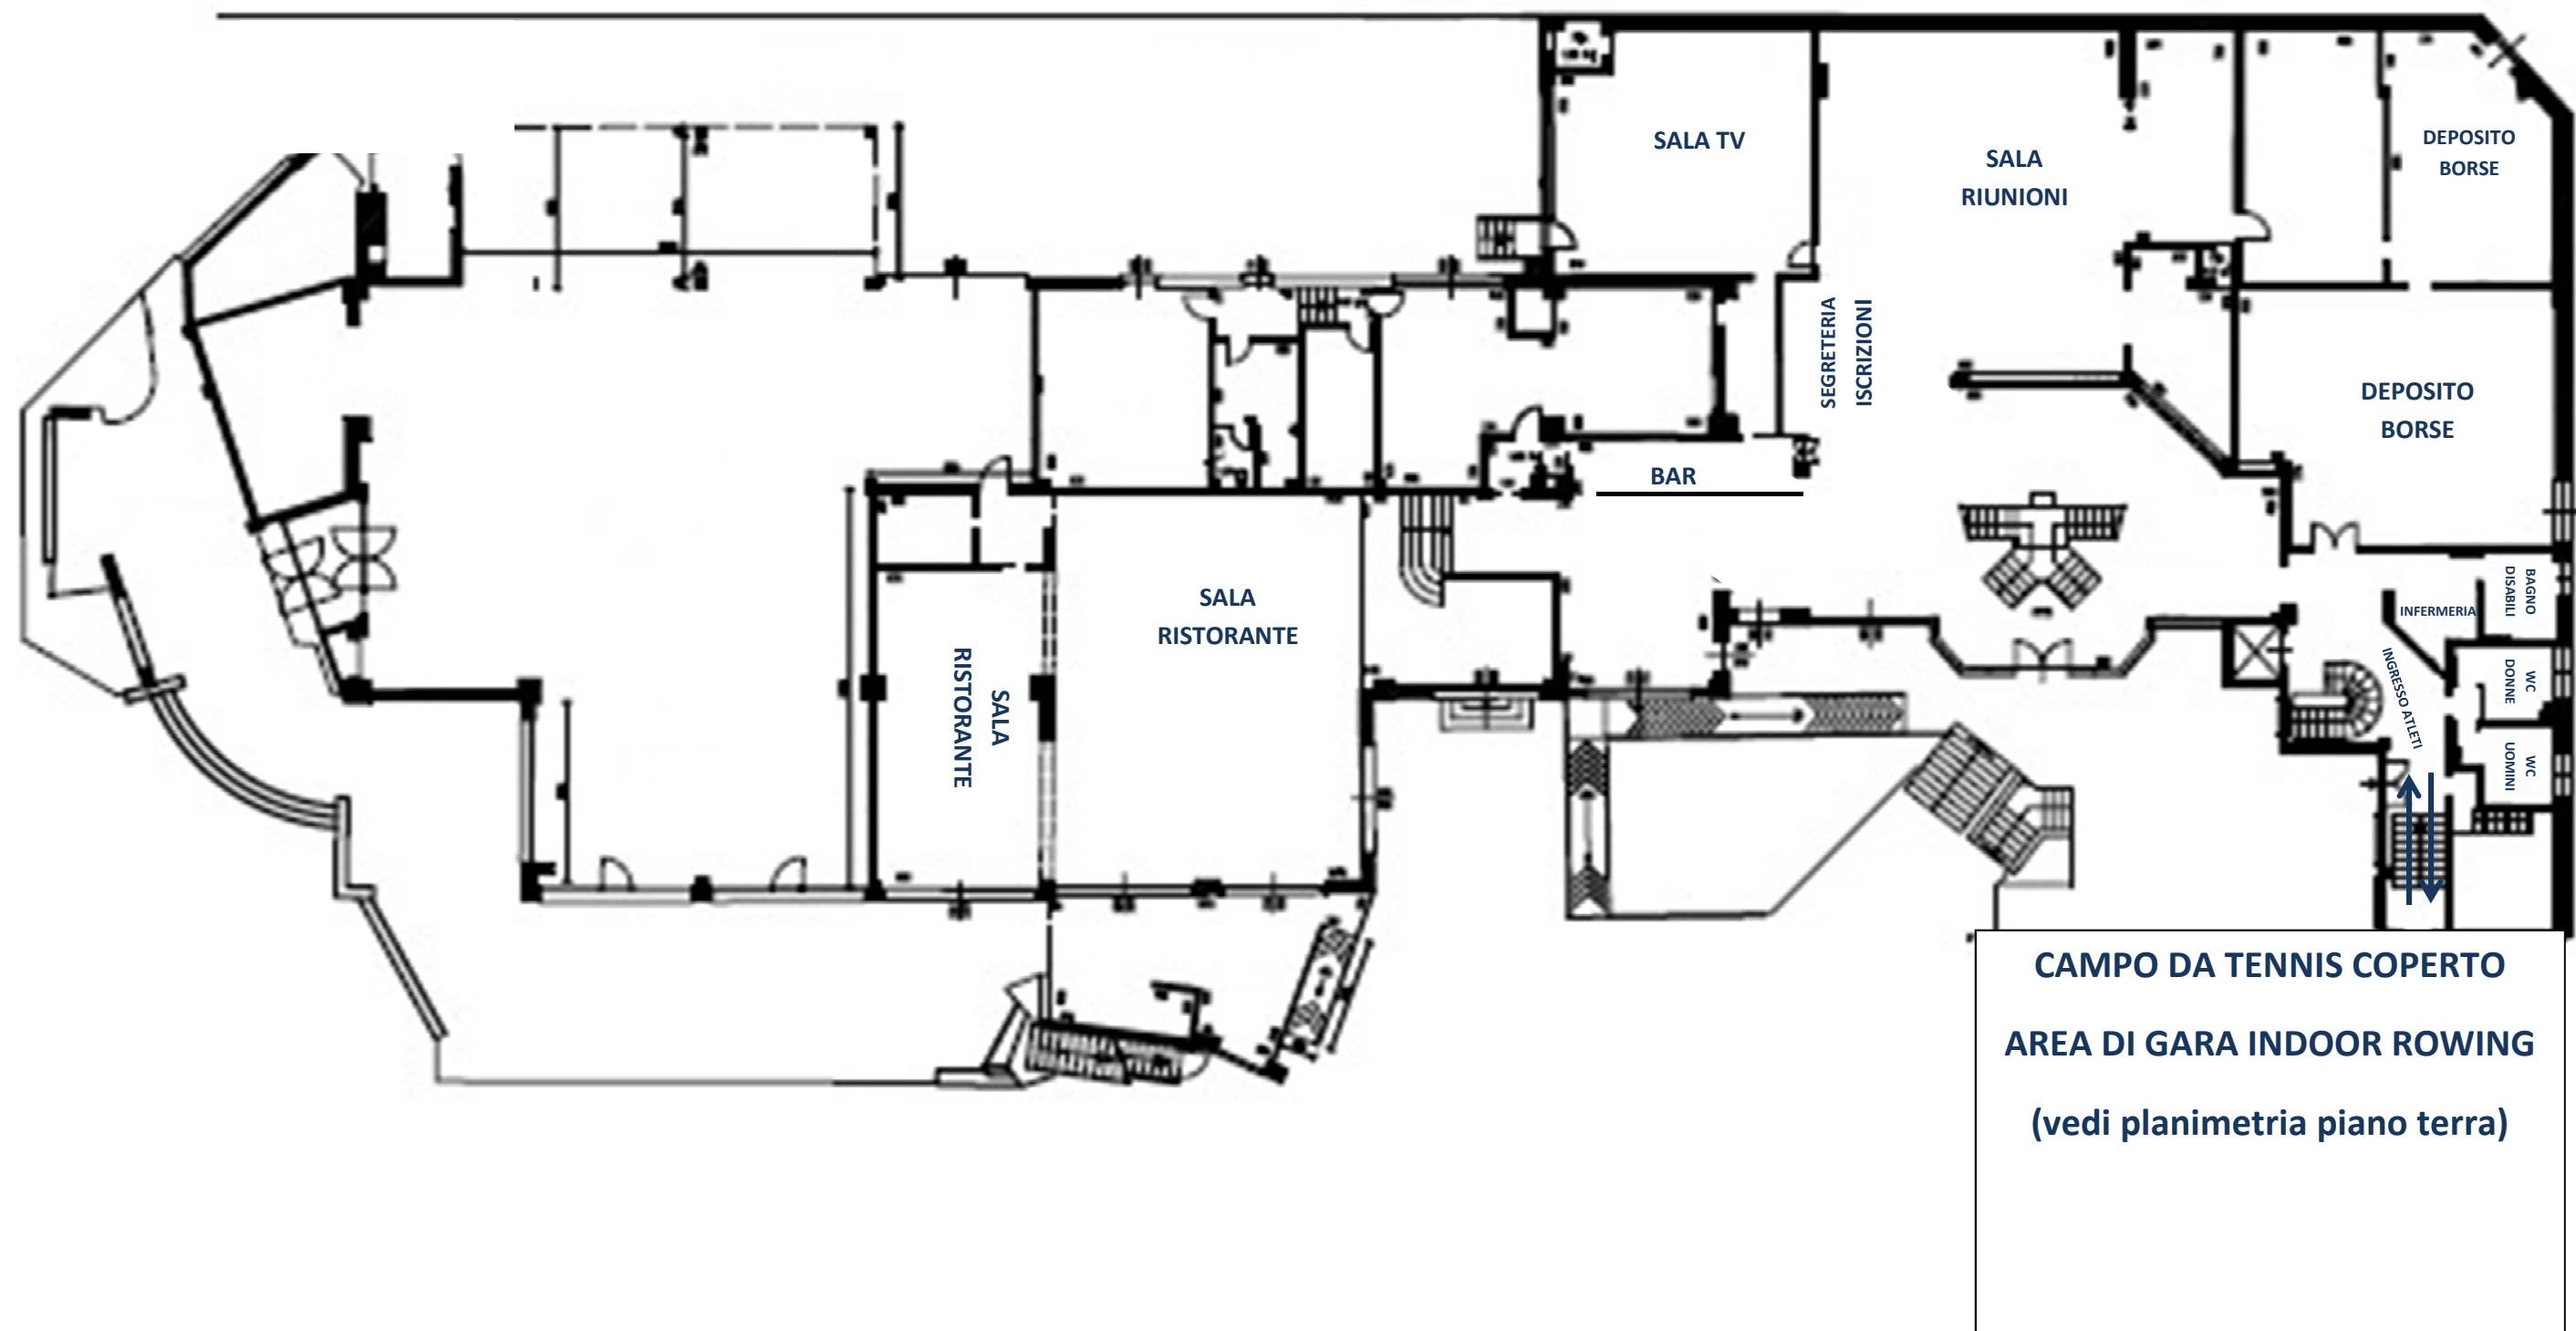

PLANIMETRIA PIANO RIALZATO