


Mezzo
via Rivoltana

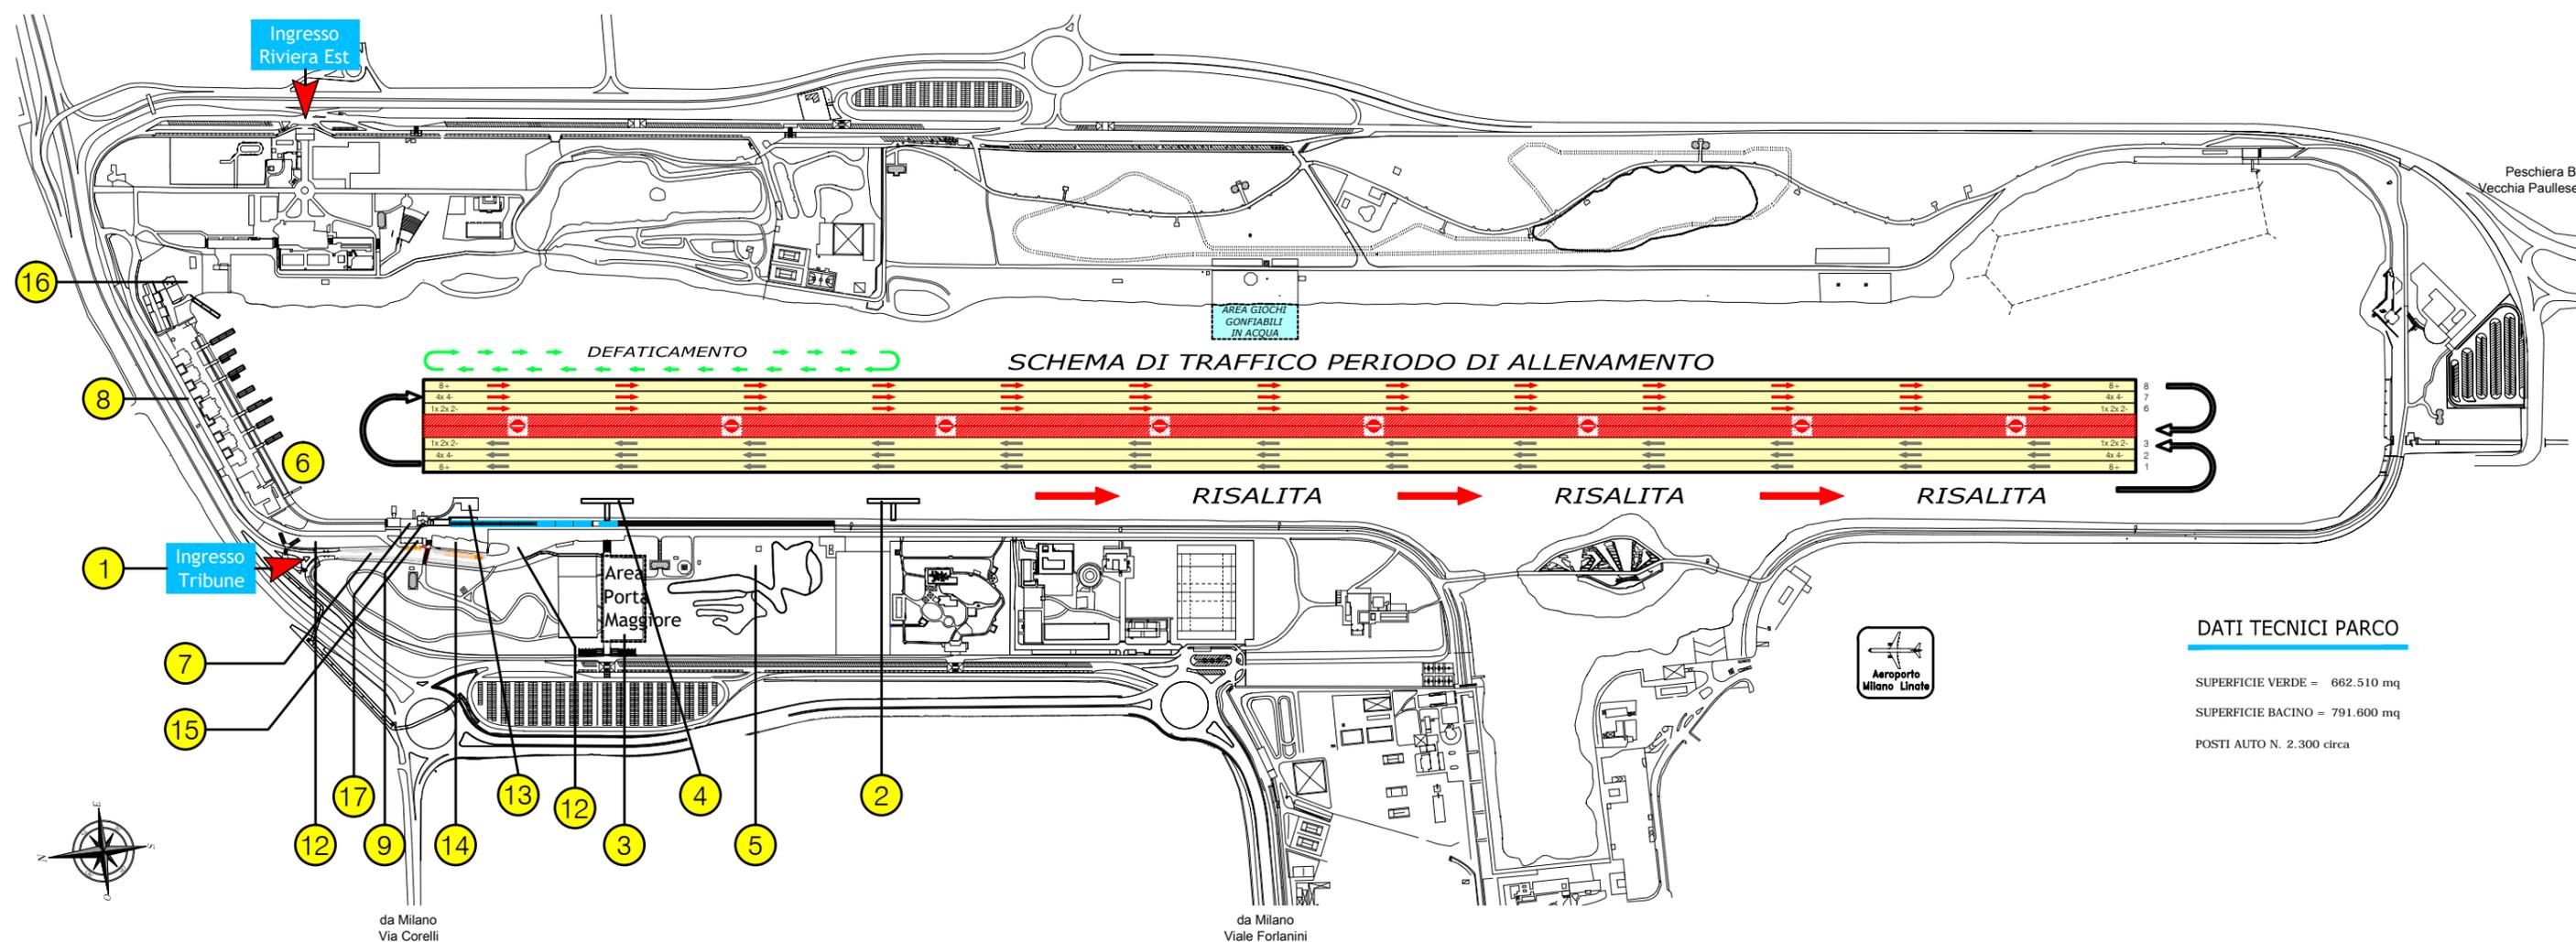

DATI TECNICI PARCO

SUPERFICIE VERDE = 662.510 mq
 SUPERFICIE BACINO = 791.600 mq
 POSTI AUTO N. 2.300 circa

Legenda

- | | | |
|-------------------------------------|--|--------------------------------|
| ① Ingresso Tribune: Accesso Squadre | ⑧ Spogliatoi atleti | ⑫ Area espositiva |
| ② Pontile imbarco | Torre d'arrivo: | ⑬ Premiazioni |
| ③ Area pulmini, posteggi | ⑨ Giudici - Cronometristi - Comitato Organizzatore - Dirigenti FIC - Sala Stampa - Sala Vip - Palco Premiazioni - Peso Timonieri | ⑭ Area Idroart Segreteria gare |
| ④ Pontile sbarco | ⑩ Ingresso Tribune: Accesso Parcheggio Autorità - Vip - Dirigenti FIC | ⑮ Soccorso - posto ambulanze |
| ⑤ Area carrelli e imbarcazioni | Ingresso: Parcheggio Giudici - Cronometristi - Comitato Organizzatore - Stampa - Sponsor - Disabili - Staff | ⑯ Zona ristoro "self service" |
| ⑥ Catamarani giudici | | ⑰ Accredito società |
| ⑦ Area Camper ZONA TRIBUNE | | |