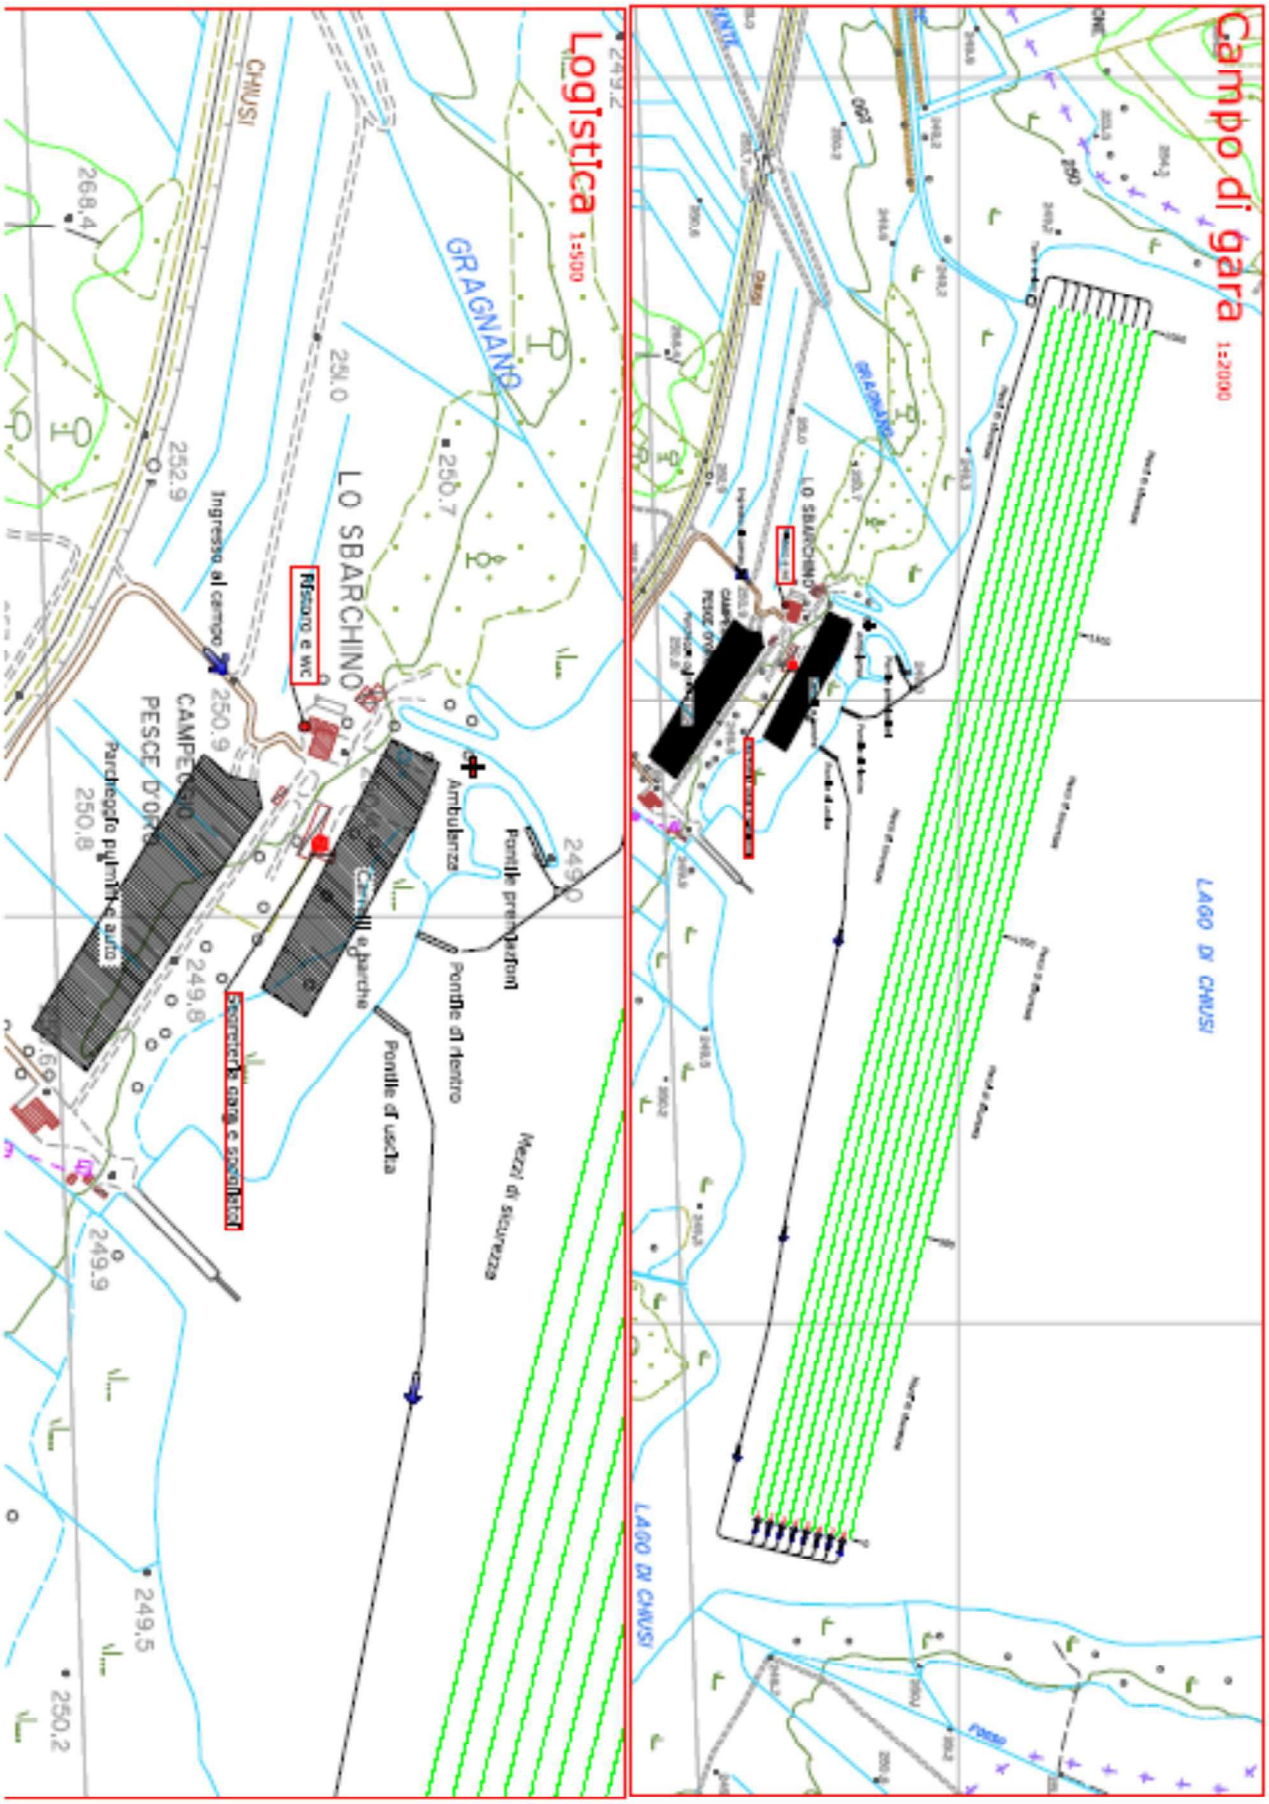ALLEGATO ***Planimetria Campo di Gara***