PROVINCIA DI RAVENNA
COMUNE DI RAVENNA

C O M U N E D I R A V E N N A

CANOTTIERI RAVENNA 1873 - BACINO STANDIANA

CAMPO DI GARA

SCHEMA DI TRAFFICO PERIODO DI COMPETIZIONE

CANOTTIERI RAVENNA 1873

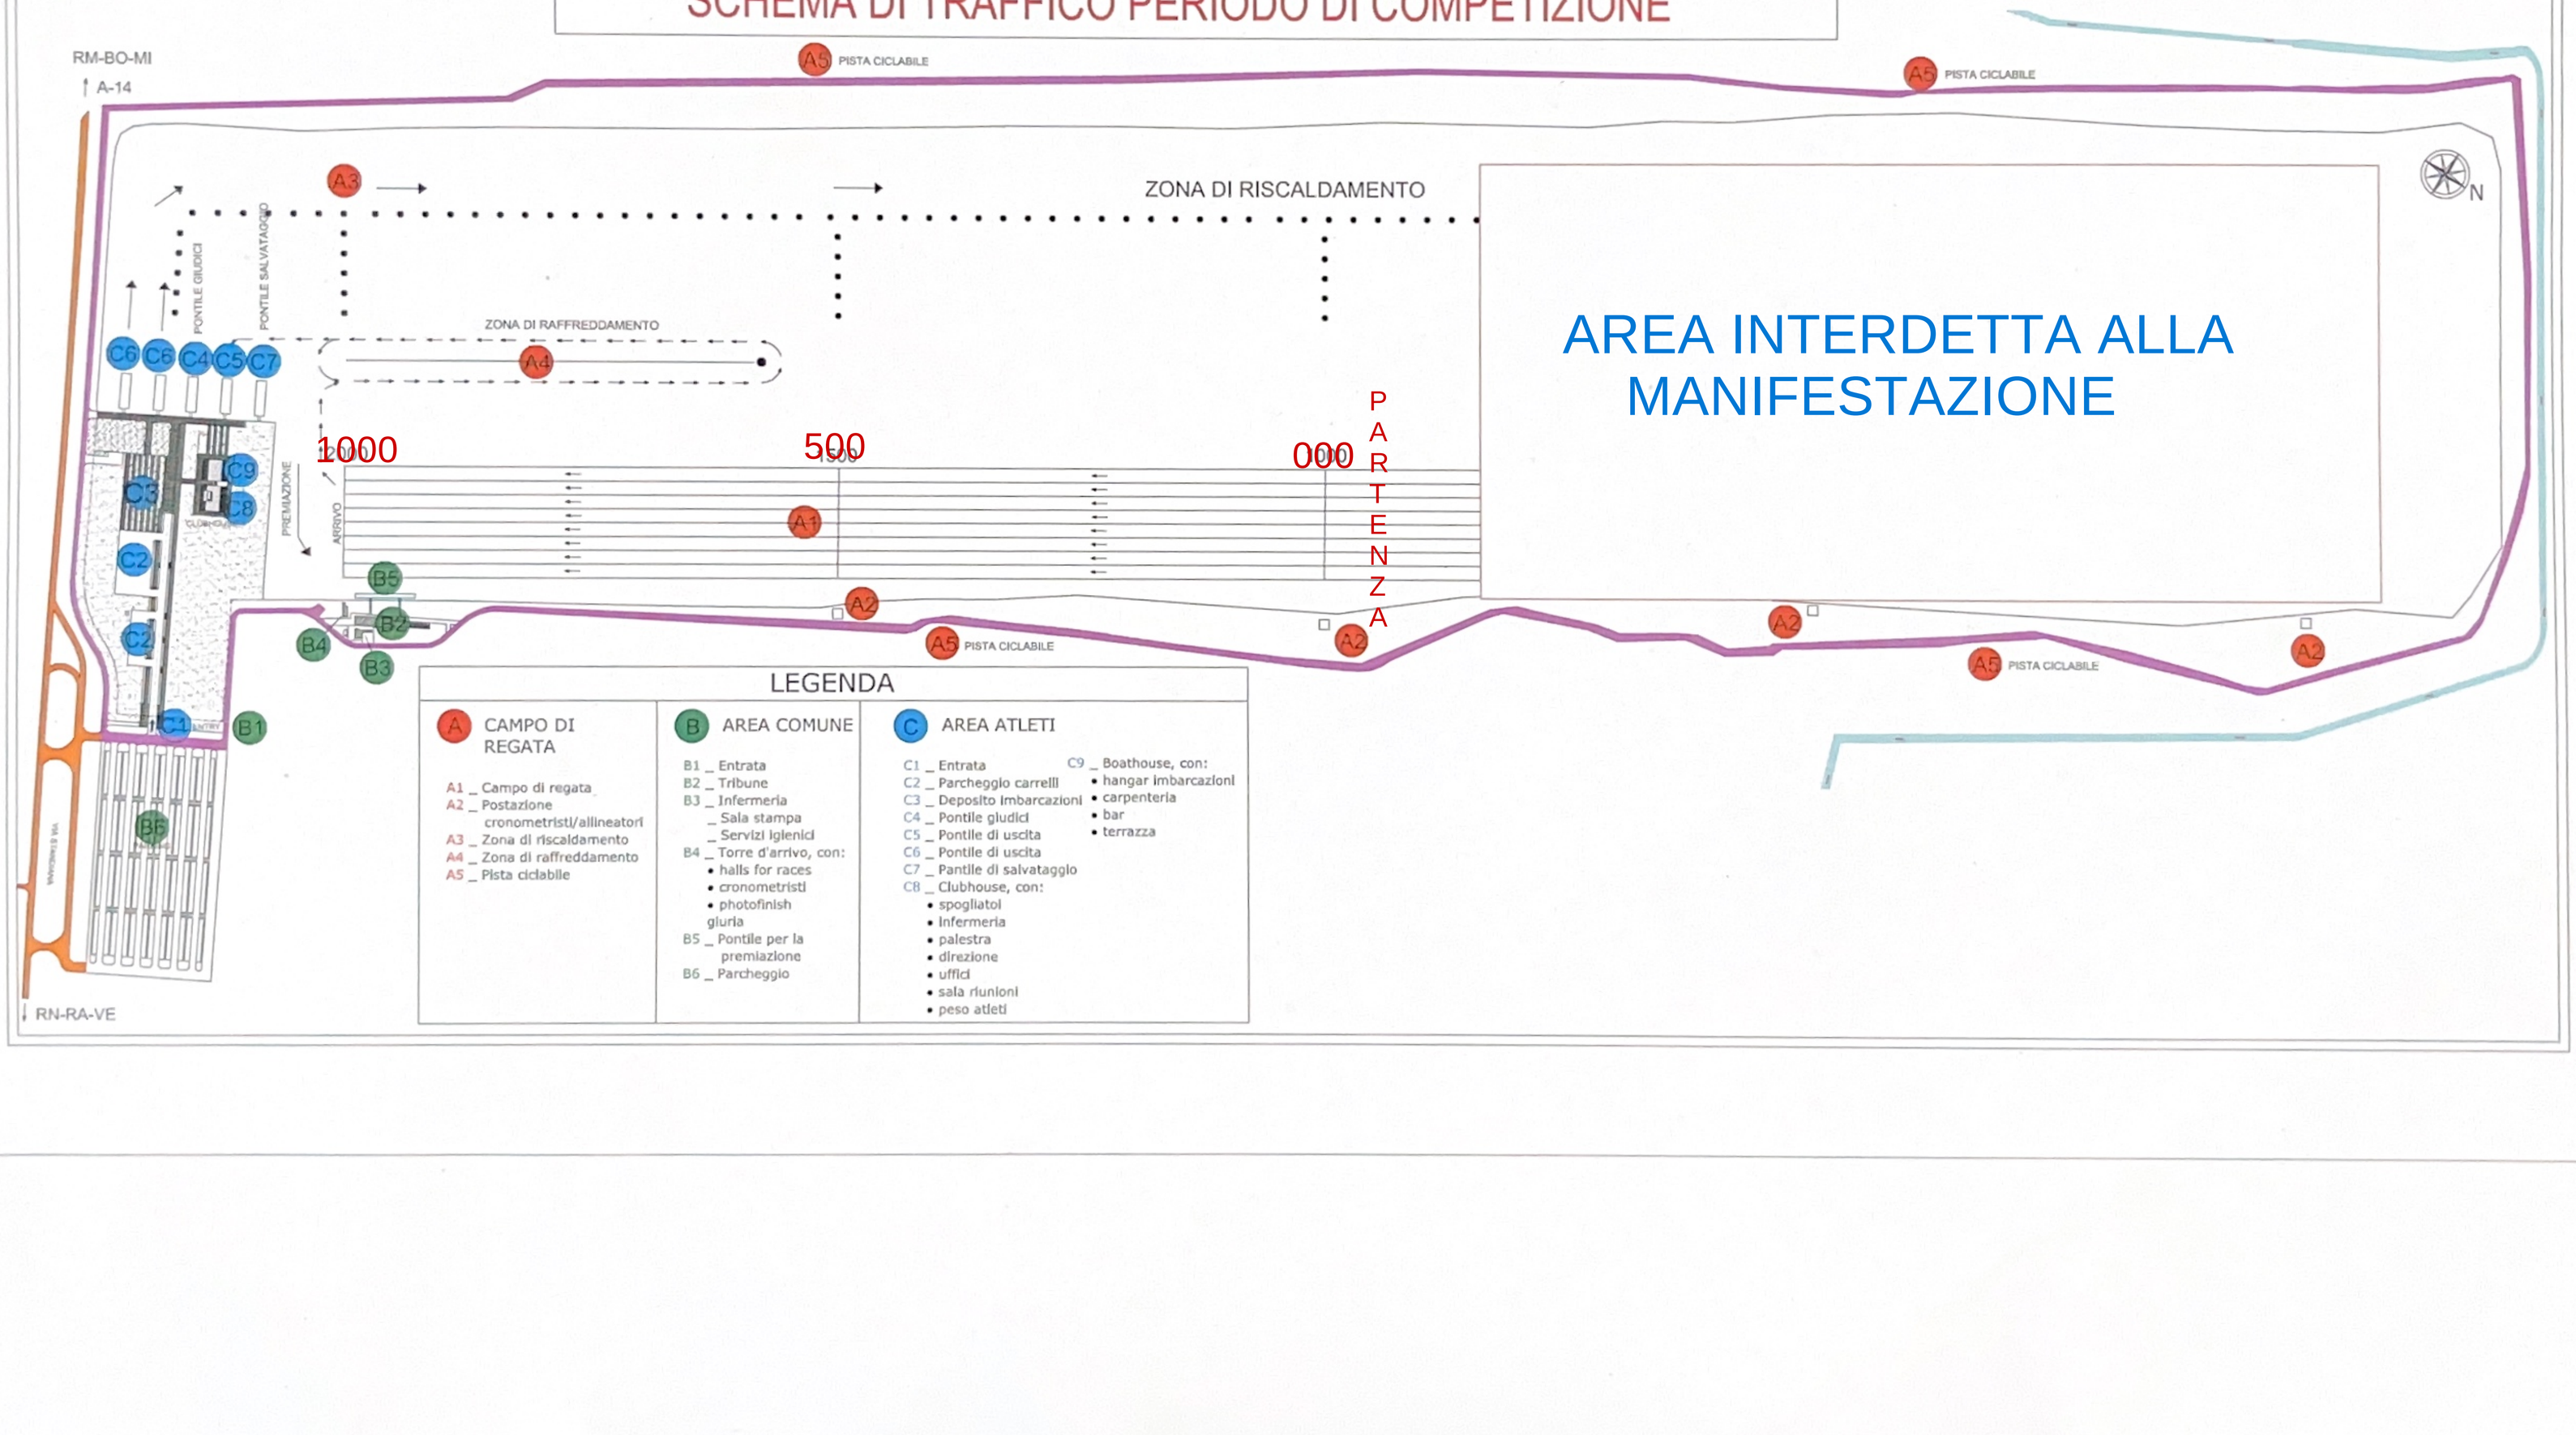

LEGENDA

A — CAMPO DI REGATA

- A1 _ Campo di regata
- A2 _ Postazione cronometristi/allineatori
- A3 _ Zona di riscaldamento
- A4 _ Zona di raffreddamento
- A5 _ Pista ciclabile

B — AREA COMUNE

- B1 _ Entrata
- B2 _ Tribune
- B3 _ Infermeria
  - _ Sala stampa
  - _ Servizi igienici
- B4 _ Torre d'arrivo, con:
  - halls for races
  - cronometristi
  - photofinish giuria
- B5 _ Pontile per la premiazione
- B6 _ Parcheggio

C — AREA ATLETI

- C1 _ Entrata
- C2 _ Parcheggio carrelli
- C3 _ Deposito imbarcazioni
- C4 _ Pontile giudici
- C5 _ Pontile di uscita
- C6 _ Pontile di uscita
- C7 _ Pantile di salvataggio
- C8 _ Clubhouse, con:
  - spogliatoi
  - infermeria
  - palestra
  - direzione
  - uffici
  - sala riunioni
  - peso atleti
- C9 _ Boathouse, con:
  - hangar imbarcazioni
  - carpenteria
  - bar
  - terrazza